

“ПАРАМЕТАР” ДООЕЛ - Скопје

ТРГОВСКО ДРУШТВО ЗА ПРОЕКТИРАЊЕ, ИНЖИНИРИНГ, ГРАДБА И КОНСАЛТИНГ

ул. “Мајка Тереза” бр.18-1/1, Скопје – Центар, ЕДБ МК4080011524085

e-mail: parametar1@gmail.com тел. 070 221 278

ПРОЕКТНА ПРОГРАМА

Урбанистички Проект со план за парцелација за формирање на градежни парцели со намена Г2 - Лесна и незагадувачка индустрија на ГП 1.49 и ГП 1.50 од ДУП за Дел од УЕ-3, Зона 1, Блок 1 на дел од КП 4565 и дел од КП 4562, КО Ресен, Општина Ресен

НАРАЧАТЕЛ:

КРУМОВ КОМПАНИ ДООЕЛ

ТЕХНИЧКИ БРОЈ

04-39/2025

ДАТУМ

05/2025

ИЗРАБОТКА:

ПАРАМЕТАР ДООЕЛ - СКОПЈЕ

“ПАРАМЕТАР” ДООЕЛ - Скопје

ТРГОВСКО ДРУШТВО ЗА ПРОЕКТИРАЊЕ, ИНЖИНИРИНГ, ГРАДБА И КОНСАЛТИНГ

СОДРЖИНА

- ОПШТ ДЕЛ
- ТЕКСТУАЛЕН ДЕЛ
- ГРАФИЧКИ ДЕЛ

ОПШТ ДЕЛ

- Документ за регистрирана дејност
- Лиценца за изработка на урбанистички планови
- Решение за назначување на планер
- Овластување на планерот

ТЕКСТУАЛЕН ДЕЛ

1. Вовед
2. Подрачје на плански опфат
3. Специфични потреби
4. Општи и посебни цели на планирање и програмски содржини

ГРАФИЧКИ ДЕЛ

1. Имотен Лист
2. ДУП
3. Ажурирана геодетска подлога со проектен опфат 1 :1000
4. Постоечка состојба според ДУП 1 :1000
5. Проектна програма со предлог решение 1 :1000

“ПАРАМЕТАР” ДООЕЛ - Скопје

ТРГОВСКО ДРУШТВО ЗА ПРОЕКТИРАЊЕ, ИНЖИНИРИНГ, ГРАДБА И КОНСАЛТИНГ

Место: **на дел од КП 4565 и дел од КП 4562, КО Ресен, Општина Ресен**

Нарачател: **КРУМОВ КОМПАНИ ДООЕЛ**

Предмет: **Урбанистички Проект со план за парцелација за формирање на градежни парцели со намена Г2 – Лесна и незагадувачка индустрија на ГП 1.49 и ГП 1.50 од ДУП за дел од УЕ-3, Зона 1, Блок 1 на дел од КП 4565 и дел од КП 4562, КО Ресен, Општина Ресен**

Изработка: **ПАРАМЕТАР ДООЕЛ – СКОПЈЕ**

Работен тим: **МЕТОДИ ХАЏИ-АНДОВ, ДИА**
овластување бр. 0.0583

Фаза: **ПРОЕКТНА ПРОГРАМА**

Технички број: **04-39/2025**

Дата: **05/2025**

ОПШТ ДЕЛ

Број: 0809-50/150020250081193

Датум и време: 6.3.2025 г. 10:46

Дигитално потпишан од: CRRSM
Централен Регистар на Република Северна
Македонија
Датум и час на потпишување: 06.03.2025 во 10:46
Издавач на сертификатот: KIBSTrust Issuing Qseal CA
G2
Сертификатот е валиден до: 05.11.2026
Документот е дигитално потпишан и е правно валиден

/Електронски издаден документ/

ПОТВРДА
за регистрирана дејност

ТЕКОВНИ ПОДАТОЦИ ЗА СУБЈЕКТОТ	
ЕМБС:	6736939
Назив:	Трговско друштво за Проектирање Инженеринг Градба и Консалтинг ПАРАМЕТАР ДООЕЛ увоз-извоз Скопје
Седиште:	МАЈКА ТЕРЕЗА бр.18-1/1 СКОПЈЕ - ЦЕНТАР, ЦЕНТАР

ПОДАТОЦИ ЗА РЕГИСТРИРАНА ДЕЈНОСТ	
Предмет на работење:	Регистрирана е општа клаузула за бизнис
Приоритетна дејност/ главна приходна шифра:	71.11 - Архитектонски дејности
Други дејности во внатрешниот промет:	Нема
Евидентирани дејности во надворешниот промет:	Има
Одобренија, дозволи, лиценци, согласности:	Нема

Правна поука: Против овој реален акт може да се изјави приговор до Централниот регистар на Република Северна Македонија во рок од 8 дена од денот на приемот.

Број: 0809-50/150020250081193

Страна 1 од 1

Верификација

Информации за верификација на автентичноста на овој документ се достапни со користење на QR кодот, односно на следниот линк:

<https://www.crm.com.mk/ds/validateDocument/84CBE2CE90E01DD6399171AD82751C5DE720A1A0E5100584AEFCFBBE68482894>

Овој документ е официјално потпишан со електронски печат и електронски временски хиг. Автентичноста на печатените копии од овој документ може да биде електронски верификувана.



Број: 0805-50/150020250081192

Датум и време: 6.3.2025 г. 10:46

Дигитално потпишан од: CRRSM
Централен Регистар на Република Северна Македонија
Датум и час на потпишување: 06.03.2025 во 10:46
Издавач на сертификатот: KIBSTrust Issuing Qseal CA G2
Сертификатот е валиден до: 05.11.2026
Документот е дигитално потпишан и е правно валиден

/Електронски издаден документ/

ТЕКОВНА СОСТОЈБА

ПОДАТОЦИ ЗА СУБЈЕКТОТ	
ЕМБС:	6736939
Целосен назив:	Трговско друштво за Проектирање Инженеринг Градба и Консалтинг ПАРАМЕТАР ДООЕЛ увоз-извоз Скопје
Кратко име:	ПАРАМЕТАР ДООЕЛ увоз-извоз Скопје
Седиште:	МАЈКА ТЕРЕЗА бр.18-1/1 СКОПЈЕ - ЦЕНТАР, ЦЕНТАР
Вид на субјект на упис:	ДООЕЛ
Датум на основање:	7.10.2011 г.
Времетраење:	неограничено
Деловен статус:	Активен
*Вид на сопственост:	Приватна
ЕДБ:	4080011524085
Потекло на капиталот:	Домашен
Големина на субјектот:	мал
Организационен облик:	05.4 - друштво со ограничена одговорност основано од едно лице
Надлежен регистар:	Трговски Регистар

ОСНОВНА ГЛАВНИНА	
Паричен влог EUR:	0,00
Непаричен влог EUR:	5.000,00
Уплатен дел EUR:	5.000,00
Вкупно основна главнина EUR:	5.000,00

Број: 0805-50/150020250081192

Страна 1 од 2

Верификација

Информации за верификација на автентичноста на овој документ се достапни со користење на QR кодот, односно на следниот линк:
<https://www.crm.com.mk/ds/validateDocument/52B7CA29A91929EB0D9E16858327A2D65BADB234A377C84155F11F521BA04577>

Овој документ е официјално потпишан со електронски печат и електронски временски жиг. Автентичноста на печатените копии од овој документ може да биде електронски верификувана.



СОПСТВЕНИЦИ	
Име и презиме/Назив:	МЕТОДИ ХАЦИ-АНДОВ
Адреса:	МАЈКА ТЕРЕЗА бр.18-1/1 СКОПЈЕ - ЦЕНТАР, ЦЕНТАР
Тип на сопственик:	Основач/сопственик
Паричен влог EUR:	0,00
Непаричен влог EUR:	5.000,00
Уплатен дел EUR:	5.000,00
Вкупен влог EUR:	5.000,00

ДЕЈНОСТИ	
Приоритетна дејност/ Главна приходна шифра:	71.11 - Архитектонски дејности
ОПШТА КЛАУЗУЛА ЗА БИЗНИС	
Евидентирани се дејности во надворешниот промет	

ОВЛАСТУВАЊА	
Управител	
Име и презиме:	МЕТОДИ ХАЦИ-АНДОВ
Адреса:	МАЈКА ТЕРЕЗА бр.18-1/1 СКОПЈЕ - ЦЕНТАР, ЦЕНТАР
Овластувања:	Управител, ВСС
Тип на овластување:	Неограничени овластувања во внатрешниот и надворешниот промет
Овластено лице:	Управител

ДОПОЛНИТЕЛНИ ИНФОРМАЦИИ	
КОНТАКТ	
E-mail:	parametar@parametar.mk

Напомена:

Во тековната состојба прикажани се само оние податоци за кои има запишана вредност.

*Видот на сопственоста се определува врз основа на својството на основачот/содружникот /сопственикот и служи исклучиво за статистички цели на Државниот завод за статистика на Република Северна Македонија

Правна поука: Против овој реален акт може да се изјави приговор до Централниот регистар на Република Северна Македонија во рок од 8 дена од денот на приемот.

Број: 0805-50/150020250081192

Страна 2 од 2

Верификација

Информации за верификација на автентичноста на овој документ се достапни со користење на QR кодот, односно на следниот линк:
<https://www.crm.com.mk/ds/validateDocument/52B7CA29A91929EB0D9E16858327A2D65BADB234A377C84155F11F521BA04577>

Овој документ е официјално потпишан со електронски печат и електронски временски жиг. Автентичноста на печатените копии од овој документ може да биде електронски верификувана.





РЕПУБЛИКА СЕВЕРНА МАКЕДОНИЈА
МИНИСТЕРСТВО ЗА ТРАНСПОРТ И ВРСКИ
СКОПЈЕ

Врз основа на член 68 став (2) од Законот за урбанистичко планирање,
Министерството за транспорт и врски издава

ЛИЦЕНЦА

ЗА ИЗРАБОТУВАЊЕ НА УРБАНИСТИЧКИ ПЛАНОВИ
на

Трговско друштво за Проектирање Инженеринг Градба и
Консалтинг ПАРАМЕТАР ДООЕЛ увоз-извоз Скопје
МАЈКА ТЕРЕЗА бр.18-1/1 СКОПЈЕ - ЦЕНТАР, ЦЕНТАР
ЕМБС: 6736939

(назив, седиште, адреса и ЕМБС на правното лице)

СО ДОБИВАЊЕ НА ОВАА ЛИЦЕНЦА ПРАВНОТО ЛИЦЕ СЕ СТЕКНУВА СО
ПРАВО ЗА ИЗРАБОТУВАЊЕ НА УРБАНИСТИЧКИ ПЛАНОВИ
И УРБАНИСТИЧКИ ПРОЕКТИ

Лиценцата се издава на НЕОПРЕДЕЛЕНО ВРЕМЕ и важи се додека правното лице
ги исполнува условите за издавање на лиценцата пропишани со овој закон.

Број: 0080

26.06.2024 година

(ден, месец и година на издавање)



МИНИСТЕР ЗА ТРАНСПОРТ И ВРСКИ

Благој Бочварски

“ПАРАМЕТАР” ДООЕЛ - Скопје

ТРГОВСКО ДРУШТВО ЗА ПРОЕКТИРАЊЕ, ИНЖИНИРИНГ, ГРАДБА И КОНСАЛТИНГ

Врз основа на член 44 од Законот за просторно и урбанистичко планирање („Службен весник на Република Северна Македонија“ број 32/2020, 111/2023, 171/2024, 224/2024, 40/2025), ПАРАМЕТАР ДООЕЛ – Скопје, го издава следното:

Р Е Ш Е Н И Е

за назначување планер

За изработка на проектна програма за

Урбанистички Проект со план за парцелација за формирање на градежни парцели со намена Г2 - Лесна и незагадувачка индустрија на ГП 1.49 и ГП 1.50 од ДУП за Дел од УЕ-3, Зона 1, Блок 1 на дел од КП 4565 и дел од КП 4562, КО Ресен, Општина Ресен како планер се назначува:

Методи Хаџи-Андов дипл. инж. арх., овластување бр. 0.0583, планер

Планерот е должен проектната програма да ја изработи согласно член 44 од Законот за урбанистичко планирање („Службен весник на Република С.Македонија“ број 32/2020, 111/2023, 171/2024, 224/2024, 40/2025), Правилникот за урбанистичко планирање („Службен весник на Република С.Македонија“ бр. 225/20, 219/21, 104/22, 99/2023 и 7/2025), како и другите важечки прописи и нормативи од областа на урбанизмот.

ПАРАМЕТАР ДООЕЛ Скопје

**Управител:
Методи Хаџи - Андов**



Република Северна Македонија
КОМОРА НА ОВЛАСТЕНИ АРХИТЕКТИ
И ОВЛАСТЕНИ ИНЖЕНЕРИ

Врз основа на член 67, став (10) од Законот за урбанистичко планирање,
(„Службен весник на Република Северна Македонија“ бр. 32 од 10 февруари 2020 г.)
Комората на овластени архитекти и овластени инженери издава

ОВЛАСТУВАЊЕ
ЗА ИЗРАБОТУВАЊЕ НА УРБАНИСТИЧКИ ПЛАНОВИ

МЕТОДИ ХАЌИ-АНДОВ
дипломиран инженер архитект (NQF VII/1)


Овластувањето се издава на НЕОПРЕДЕЛЕНО ВРЕМЕ и важи се додека лицето носител на
овластувањето ги исполнува условите пропишани во овој закон и во статутот на комората

Број: **0.0583**

Издадено на: 14.02.2023 год.



Претседател на
Комората на овластени архитекти
и овластени инженери

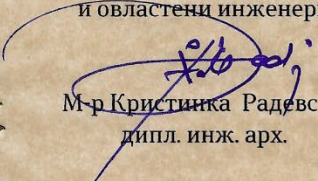
М-р Кристина Радевски
дипл. инж. арх.

ТЕКСТУАЛЕН ДЕЛ

1. ВОВЕД

Изработката на Проектната програма е законска обврска согласно член 44 од Законот за урбанистичко планирање („Сл.весник на РСМ“ бр. 32/2020, 111/2023, 171/2024, 224/2024, 40/2025). Изработката на **Урбанистички Проект со план за парцелација за формирање на градежни парцели со намена Г2 - Лесна и загадувачка индустрија на ГП 1.49 и ГП 1.50 од ДУП за Дел од УЕ-3, Зона 1, Блок 1 на дел од КП 4565 и дел од КП 4562, КО Ресен, Општина Ресен** е планирана во Програмата за изработка на урбанистички планови за 2025 година, донесена од страна на Совет на Општина Ресен.

2. ЦЕЛ НА ИЗРАБОТКА НА УРБАНИСТИЧКИОТ ПРОЕКТ

Целта за изработката на **Урбанистички Проект со план за парцелација за формирање на градежни парцели со намена Г2 - Лесна и загадувачка индустрија на ГП 1.49 и ГП 1.50 од ДУП за Дел од УЕ-3, Зона 1, Блок 1 на дел од КП 4565 и дел од КП 4562, КО Ресен, Општина Ресен**, е да се предвиди репарцелација на дел од КП 4565 и дел од КП 4562, односно да се укрупнат ГП 1,49 и ГП 1,50 предвидени со претходно одобриениот ДУП во една поголема градежна парцела заради полесна организација на просторот и создавање услови за изградба на објект со предвидената намена, согласно Законот за урбанистичко планирање („Сл.весник на РСМ“ бр. 32/2020, 111/2023, 171/2024, 224/2024, 40/2025), Правилникот за урбанистичко планирање ("Сл.весник на РСМ“ бр.225/20, 219/21, 104/22, 99/2023 и 7/2025) како и друга законска регулатива. Целта на Урбанистичкиот проект е репарцелација, односно укрување на две градежни парцели во една поголема заради полесна организација и изградба на предвидените објекти.

3. ГРАНИЦА И ГОЛЕМИНА НА ПРОЕКТНИОТ ОПФАТ

Изработката на **Урбанистички Проект со план за парцелација за формирање на градежни парцели со намена Г2 - Лесна и загадувачка индустрија на ГП 1.49 и ГП 1.50 од ДУП за Дел од УЕ-3, Зона 1, Блок 1 на дел од КП 4565 и дел од КП 4562, КО Ресен, Општина Ресен**, ќе се изработи за проектен опфат согласно ажурираната геодетска подлога, која е составен дел на оваа Проектна програма.

Граници на проектниот опфат се:

- на север граничи со КП 4566/1, КО Ресен, Општина Ресен;
- на југ граничи со КП 4563/1, КО Ресен, Општина Ресен;
- на исток граничи со КП 4562, КО Ресен, Општина Ресен;
- на запад граничи со дел од КП 4565, КО Ресен, Општина Ресен;

Проектниот опфат зафаќа површина од **6260.8 м² или 0,626ха**.

4. ПРОГРАМСКИ БАРАЊА

• ОПШТИ БАРАЊА

Урбанистичкиот проект треба да се изработи согласно претходната усвоената планска документација за предметните парцели КП 4565 и КП 4562, КО Ресен, Општина Ресен - **ДУП за Дел од УЕ-3, Зона 1, Блок 1** со одлука бр. 07-2641/19 од 26.09.2012 година, истражувањата извршени по пат на директен увид на теренот, анализа на добиените податоци и информации од институциите и истата треба да ги содржи сите елементи дефинирани за ваков вид на проект и тоа:

- Планска документација
- Проектна документација

За изработката на Урбанистичкиот проект, задолжително треба да се изработи стручна ревизија од овластена планерска куќа.

Исто така, задолжително треба да се обезбедат податоци и информации од јавните претпријатија и органите на државната управа согласно член 47 од Законот за урбанистичко планирање („Сл.весник на РСМ“ бр. 32/2020, 111/2023, 171/2024, 224/2024, 40/2025).

Сите постоечки подземни и надземни градби во рамките на проектниот опфат да се евидентираат на ажурираната геодетска подлога. При изработката на Урбанистичкиот проект да бидат почитувани сите податоци, информации и мислења добиени од органите на државната управа и другите субјекти.

• ПОСЕБНИ БАРАЊА

• НАМЕНСКА УПОТРЕБА НА ЗЕМЈИШТЕ

Врз основа на барањата на инвеститорот и претходната усвоената планска документација за предметните парцели КП 4565 и КП 4562, КО Ресен, Општина Ресен - **ДУП за Дел од УЕ-3, Зона 1, Блок 1** со одлука бр. 07-2641/19 од 26.09.2012 година, при изработката на **Урбанистички Проект со план за парцелација за формирање на градежни парцели со намена Г2 - Лесна и незагадувачка индустрија на ГП 1.49 и ГП 1.50 од ДУП за Дел од УЕ-3, Зона 1, Блок 1 на дел од КП 4565 и дел од КП 4562, КО Ресен, Општина Ресен**, на градежната парцелата да се дефинира намена:

- **Основна класа на намена Г2** – Лесна и незагадувачка индустрија, со компатибилни класи на намена
 - Б1 - Мали комерцијални и деловни намени,
 - Б2 - Големи трговски единици,
 - Д2 – Заштитно и сообраќајно зеленило,

- Д4 – Меморијални зелени простори и гробишта,
- Г3 - Индустрија за склопување на финални произ-
води, сервисни услуги и производство на енергија одобновливи
извори,
- Г4 - Индустрија за склопување на финални произ-
води, сервисни услуги и производство на енергија одобновливи
извори,

кои учествуваат со 30% во основната класа на намена – Лесна и
незагадувачка индустрија.

- **СООБРАЌАЈ**

Да се обезбеди пристап од западната страна на парцелата преку
новопланираната улица- ул. „Новопланирана 1“ согласно **ДУП за Дел од УЕ-3,
Зона 1, Блок 1** со одлука бр. 07-2641/19 од 26.09.2012 година.

Паркирањето да се реши согласно претхоната планска документација, во
рамките на градежната парцела. Потребниот број на паркинг места да се
определи според намената на земјиштето и градбите и нивната големина, како
што е пропишано во член 59 и член 61 од Правилникот за стандарди и
нормативи за урбанистичко планирање (Службен весник на бр.225/20, 219/21,
104/22, 99/2023 и 7/2025)

5. СОДРЖИНА НА УРБАНИСТИЧКИ ПРОЕКТ

Содржината на **Урбанистички Проект** со план за парцелација за
**формирање на градежни парцели со намена Г2 - Лесна и загадувачка
индустрија на ГП 1.49 и ГП 1.50 од ДУП за Дел од УЕ-3, Зона 1, Блок 1 на дел од
КП 4565 и дел од КП 4562, КО Ресен, Општина Ресен** да биде во согласност со
Законот за урбанистичко планирање („Сл.весник на РСМ“ бр. 32/2020, 111/2023,
171/2024, 224/2024, 40/2025), Правилникот за урбанистичко планирање
("Сл.весник на РСМ“ бр.225/20, 219/21, 104/22, 99/2023 и 7/2025) како и друга
законска регулатива, како и претходно усвоените плански документации.

При изработката на урбанистичкиот проект ќе бидат почитувани сите
податоци, информации и мислења добиени од органите на државната управа и
другите субјекти.


НУМЕРИЧКИ ДЕЛ:

НУМЕРИЧКИ ПОКАЗАТЕЛИ ЗА ГРАДЕЖНИТЕ ПАРЕЦЛИ												
Број на градежна парцела	Број на објект	Група на класа намена	Основна класа на намена	Компатибилни класи на намена во однос на основната класа на намена	Максимален дозволен % на збирот на компатибилните класи на намена во однос на основната класа на намена	Површина на градежна парцела m ²	Површина за градење m ²	Вкупно изградена површина на сите катови (m ²)	Максимална висина на хоризонтален венец на кров	Катност	Процент на изграденост %	Коефициент на искористеност
1.49	1.1	Г	Г2	Б1, Б2, Д2, Д4, Г3 и Г4	30%	6260,80	3545	5318	8,00	П+1	56.6	0.85
ВКУПНО ГП 1.49							3545	5318			56.6	0.85
	СПОРЕДБЕНИ БИЛАНСНИ ПОКАЗАТЕЛИ					Постојна Состојба - Согласно ДУП			ПЛАНИРАНА СОСТОЈБА			
1	ПРОЕКТЕН ОПФАТ <M ²					6260.80			6260.80			
2	БРОЈ НА ГРАДЕЖНИ ПАРЦЕЛИ					2			1			
3	ПОВРШИНА НА ПРИЗЕМЈЕ <M ²					3545			3545			
4	РАЗВИЕНА ПОВРШИНА ПО КАТОВИ <M ²					5318			5318			
5	ПРОЦЕНТ НА ИЗГРАДЕНОСТ					56.62			56.62			
6	КОЕФИЦИЕНТ НА ИСКОРИСТЕНОСТ					0.85			0.85			

Изработил

Методи Хаџи-Андов,
0.0583, планер

ГРАФИЧКИ ДЕЛ

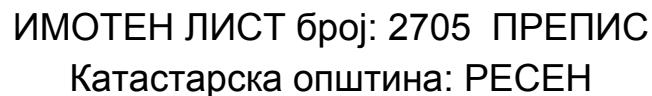

Ред. бр.	ЕМБГ / ЕМБС	Име и презиме / Назив	Адреса / Седиште	Дел на недвижност	Правен основ на запишување	Бр. на пред. по кој е извршено запишување	Датум и час на запишување
1	***	ДРУШТВО ЗА ПРОИЗВОДСТВО,ТРГОВИЈА,УСЛУГИ КРУМОВ КОМПАНИ ДООЕЛ УВОЗ-ИЗВОЗ КУМАНОВО	ИВО ЛОЛА РИБАР 55, КУМАНОВО	1/1	Барање за исправка на грешка. Договор за купопродажба ОДУ. бр.153/24 од 22.05.2024 год. нотар Богданка Бакаловска-Ресен. Солемнизација- потврда на приватна исправа Договор за продажба на недвижен имот ОДУ бр.114/25 од 02.04.2025г. Богданка Бакаловска од Ресен	1112-234/2025	07.04.2025 13:27:32

Број на катастарска парцела		Викано место/улица	Катастарска		Површина во м2	Сопственост / сосопственост / заедничка сопственост	Право преземено при конверзија на податоците од стариот ел.систем	Бр. на евид. лист	Бр. на пред. по кој е извршено запишување	Датум и час на запишување	
основен	дел		култура	класа							
4562		ДОБРОВО		11000	3	13605		831		384 / 2015	03.04.2015 04:37:15
4563	1	ДОБРОВО		17000	1	754		831		384 / 2015	03.04.2015 04:28:16

Г.Промени на други стварни права и други права чие запишување е утврдено со закон, прибележување на факти од влијание за недвижностите и предбележување

Опис на недвижноста за која е предбележана промената								Намена на посебен/ заеднички дел од зграда	Внатрешна површина во м2	Отворена површина во м2	Волумен во м3	Вид на предбележанат а промена	Правен основ на запишување	Датум и час на прием на пријавата за запишување на промената доставена од нотар во електронска форма	Број на предмет по кој е извршено предбележување на промената	Датум и час на предбележување		
Број на катастарска парцела		Викано место/улица	Катастарска		Површина во м2	Број на зграда/ друг објект	Посебен/ заеднички дел од зграда											
основен	дел		Култура	Класа			Влез										Кат	Број



ИМОТЕН ЛИСТ број: 2705 ПРЕПИС
Катастарска општина: РЕСЕН

Г10.ПРЕДБЕЛЕЖУВАЊЕ (УСЛОВНО УКНИЖУВАЊЕ):																		
Опис на недвижноста за која е предбележана промената									Намена на посебен/ заеднички дел од зграда	Внатрешна површина во м2	Отворена површина во м2	Волумен во м3	Вид на предбележаниот промена	Правен основ на запишување	Датум и час на прием на пријавата за запишување на промената доставена од нотар во електронска форма	Број на предмет по кој е извршено предбележување на промената	Датум и час на предбележување	
Број на катастарска парцела		Викано место/улица	Катастарска		Површина во м2	Број на зграда/ друг објект	Посебен/ заеднички дел од зграда											
			Култура	Класа			Влез	Кат										Број
основен	дел																	
4562	0	ДОБРОВО		110 00	3	13605.04							КУПУВАЧ Е ДРУШТВО ЗА ПРОИЗВОДСТВО ТРГОВИЈА УСЛУГИ КРУМОВ КОМПАНИ ДООЕЛ УВОЗ-ИЗВОЗ КУМАНОВО УЛ. ИВО ЛОЛА РИБАР БР.55 СО ЕМБС 7818874	ПРЕДДоговор за склучување на КУПОПРОДАЖБА НА НЕДВИЖЕН ИМОТ УЗП.БР.512/2025 ОД 07.02.2025 ОД НОТАР БОГДАНКА БАКАЛОВСКА	12.02.2025 ОД 09 ЧАСОТ И 30 МИНУТИ	1120-2/2025	25.03.2025 10:59:39	
4563	1	ДОБРОВО		170 00	1	754.26												

Легенда на внесени шифри и кратенки:	
Шифра	Опис
11000	НИВА
17000	ШУМА
831	ПРАВО НА СОПСТВЕНОСТ
***	СОГЛАСНО ЗАКОНОТ ЗА ЗАШТИТА НА ЛИЧНИ ПОДАТОЦИ, ЕМБГ/ЕМБС ПРЕТСТАВУВА ЛИЧЕН ПОДАТОК И ПОРАДИ ТОА ИСТИОТ НЕ МОЖЕ ДА СЕ ПРИКАЖЕ

Тип	Опис
Препис	Цела содржина од имотниот лист

М.П.

Овластено лице:
Дистрибутивен систем на АКН
име и презиме, потпис



ИМОТЕН ЛИСТ број: 6076 ПРЕПИС
Катастарска општина: РЕСЕН

ЛИСТ А: ПОДАТОЦИ ЗА НОСИТЕЛОТ НА ПРАВОТО НА СОПСТВЕНОСТ							
Ред. бр.	ЕМБГ / ЕМБС	Име и презиме / Назив	Адреса / Седиште	Дел на недвижност	Правен основ на запишување	Бр. на пред. по кој е извршено запишување	Датум и час на запишување
1	***	ДРУШТВО ЗА ПРОИЗВОДСТВО,ТРГОВИЈА,УСЛУГИ КРУМОВ КОМПАНИ ДООЕЛ УВОЗ-ИЗВОЗ КУМАНОВО	ИВО ЛОЛА РИБАР 55, КУМАНОВО	1/1	Договор за купопродажба ОДУ. бр.191/25 од.18.03.2025 год. нотар Гоце Павловски-Ресен.	1112-182/2025	19.03.2025 09:42:44

ЛИСТ Б: ПОДАТОЦИ ЗА ЗЕМЈИШТЕТО (КАТАСТАРСКА ПАРЦЕЛА) И ЗА ПРАВОТО НА СОПСТВЕНОСТ											
Број на катастарска парцела		Викано место/улица	Катастарска			Површина во м2	Сопственост / сосопственост / заедничка сопственост	Право преземено при конверзија на податоците од стариот ел.систем	Бр. на евид. лист	Бр. на пред. по кој е извршено запишување	Датум и час на запишување
основен	дел		култура		класа						
4565		ДОБРОВО		13000	2	3848		831		384 / 2015	03.04.2015 05:11:40
6161		ДОБРОВО		11000	3	2519		831		384 / 2015	03.04.2015 04:19:10
6165		ДОБРОВО		42200		94		831		384 / 2015	03.04.2015 04:54:46

Г.Промени на други стварни права и други права чие запишување е утврдено со закон, прибележување на факти од влијание за недвижностите и предбележување

Г.9. Промени во прибележувања



ИМОТЕН ЛИСТ број: 6076 ПРЕПИС
Катастарска општина: РЕСЕН

Г9.3.Други факти чие прибележување е предвидено со закон:																	
Вид на прибележување:																	
ПРЕДДОГОВОР ЗА КУПОПРОДАЖБА НА НЕДВИЖЕН ИМОТ																	
Носител на правото на службеност (плодоуживање, употреба и домување):							ЕМБГ / ЕМБС					Адреса / Седиште					
Број на катастарска парцела		Викано место/улица	Катастарска		Површина во м2	Број на зграда/друг објект	Влез/Кат/Број на посебен/заедн			Намена на посебен/заеднчки дел од зграда	Внатрешна површина во м2	Отворена површина во м2	Волумен во м3	Краток опис на прибележувањето	Правен основ на запишување	Број на предмет по кој е извршено прибележувањето	Датум и час на запишување
основен	дел		Култура	Класа			Влез	Кат	Број								
4565	0	ДОБРОВО	13000	2	3848	0								СКЛУЧЕН Е ПРЕДДОГОВОР ЗА КУПОПРОДАЖБА НА НЕДВИЖЕН ИМОТ КУПУВАЧ - ДПТУ КРУМОВ КОМПАНИ ДООЕЛ УВОЗ-ИЗВОЗ КУМАНОВО	ПРЕДДОГОВОР ЗА КУПОПРОДАЖБА НА НЕДВИЖЕН ИМОТ УЗП 615/2025 ОД 04.02.2025 ГОД., ОД НОТАР ГОЦЕ ПАВЛОВСКИ ОД РЕСЕН.	1120-1/2025	20.02.2025 12:06:27
6161	0	ДОБРОВО	11000	3	2519	0											
6165	0	ДОБРОВО	42200		94	0											

Легенда на внесени шифри и кратенки:	
Шифра	Опис
42200	НЕКАТ.ПАТ.
11000	НИВА
13000	ОВОШТАРНИК
831	ПРАВО НА СОПСТВЕНОСТ
***	СОГЛАСНО ЗАКОНОТ ЗА ЗАШТИТА НА ЛИЧНИ ПОДАТОЦИ, ЕМБГ/ЕМБС ПРЕТСТАВУВА ЛИЧЕН ПОДАТОК И ПОРАДИ ТОА ИСТИОТ НЕ МОЖЕ ДА СЕ ПРИКАЖЕ

Тип	Опис
Препис	Цела содржина од имотниот лист

М.П.

Овластено лице:
Дистрибутивен систем на АКН
име и презиме, потпис

РЕПУБЛИКА СЕВЕРНА МАКЕДОНИЈА



ОПШТИНА РЕСЕН
Одделение за урбанизам
и комунални работи
бр.16-402/3
од 04.02.2025 година

Извод од план бр: У01-08/11
ДУП: Дел од УЕ-3, Зона 1 Блок 1
Одлука бр.07-2641/19 од 26.09.2012 год.
донесена од страна на Советот на
Општината Ресен
Намена на градба: Лесна и незагадувачка
индустрија, а дел е вон градежен реон
м.в. Доброво, Ресен
КО: Ресен КП бр.4562
Д.Л. М 1:500

Изводот е за КП бр.4562 во КО Ресен која е дел од Г.П. 1.49 и Г.П. 1.50

СОДРЖИ:

1. Текстуален дел:

* Г.П. 1.49

- | | |
|---|---|
| • Основна класа на намена: | Г2 – лесна незагадувачка индустрија |
| • Компатабилни класи на намена: | 30% вк. збир од Б1, Б2, Д2, Д4, Г3 и Г4 |
| • Површината на градежна парцела: | 3,250 м ² |
| • Површина за градба: | 1,885 м ² |
| • Бруто развиена површина за градба: | 2,828 м ² |
| • Коефициент на искористеност: | 0,87 |
| • Процент на изграденост: | 58.00 % |
| • Височината од венцот на објект до изнесува: | 8,00 м |
| • Катност на објектот: | П+1 |

* Г.П. 1.50

- | | |
|---------------------------------|---|
| • Основна класа на намена: | Г2 – лесна незагадувачка индустрија |
| • Компатабилни класи на намена: | 30% вк. збир од Б1, Б2, Д2, Д4, Г3 и Г4 |

• Површината на градежна парцела:	3,013 м ²
• Површина за градба:	1,660 м ²
• Бруто развиена површина за градба:	2,490 м ²
• Коефициент на искористеност:	0,83
• Процент на изграденост:	55.09 %
• Височината од венцот на објект до изнесува:	8,00 м
• Катност на објектот:	П+1

Изготвил:
Булент Сулоџа

Контролирал:
Златко Чаталовски


ГРАДОНАЧАЛНИК
Јован Тозиевски



Графички дел:

Легенда

граници на градежна парцела

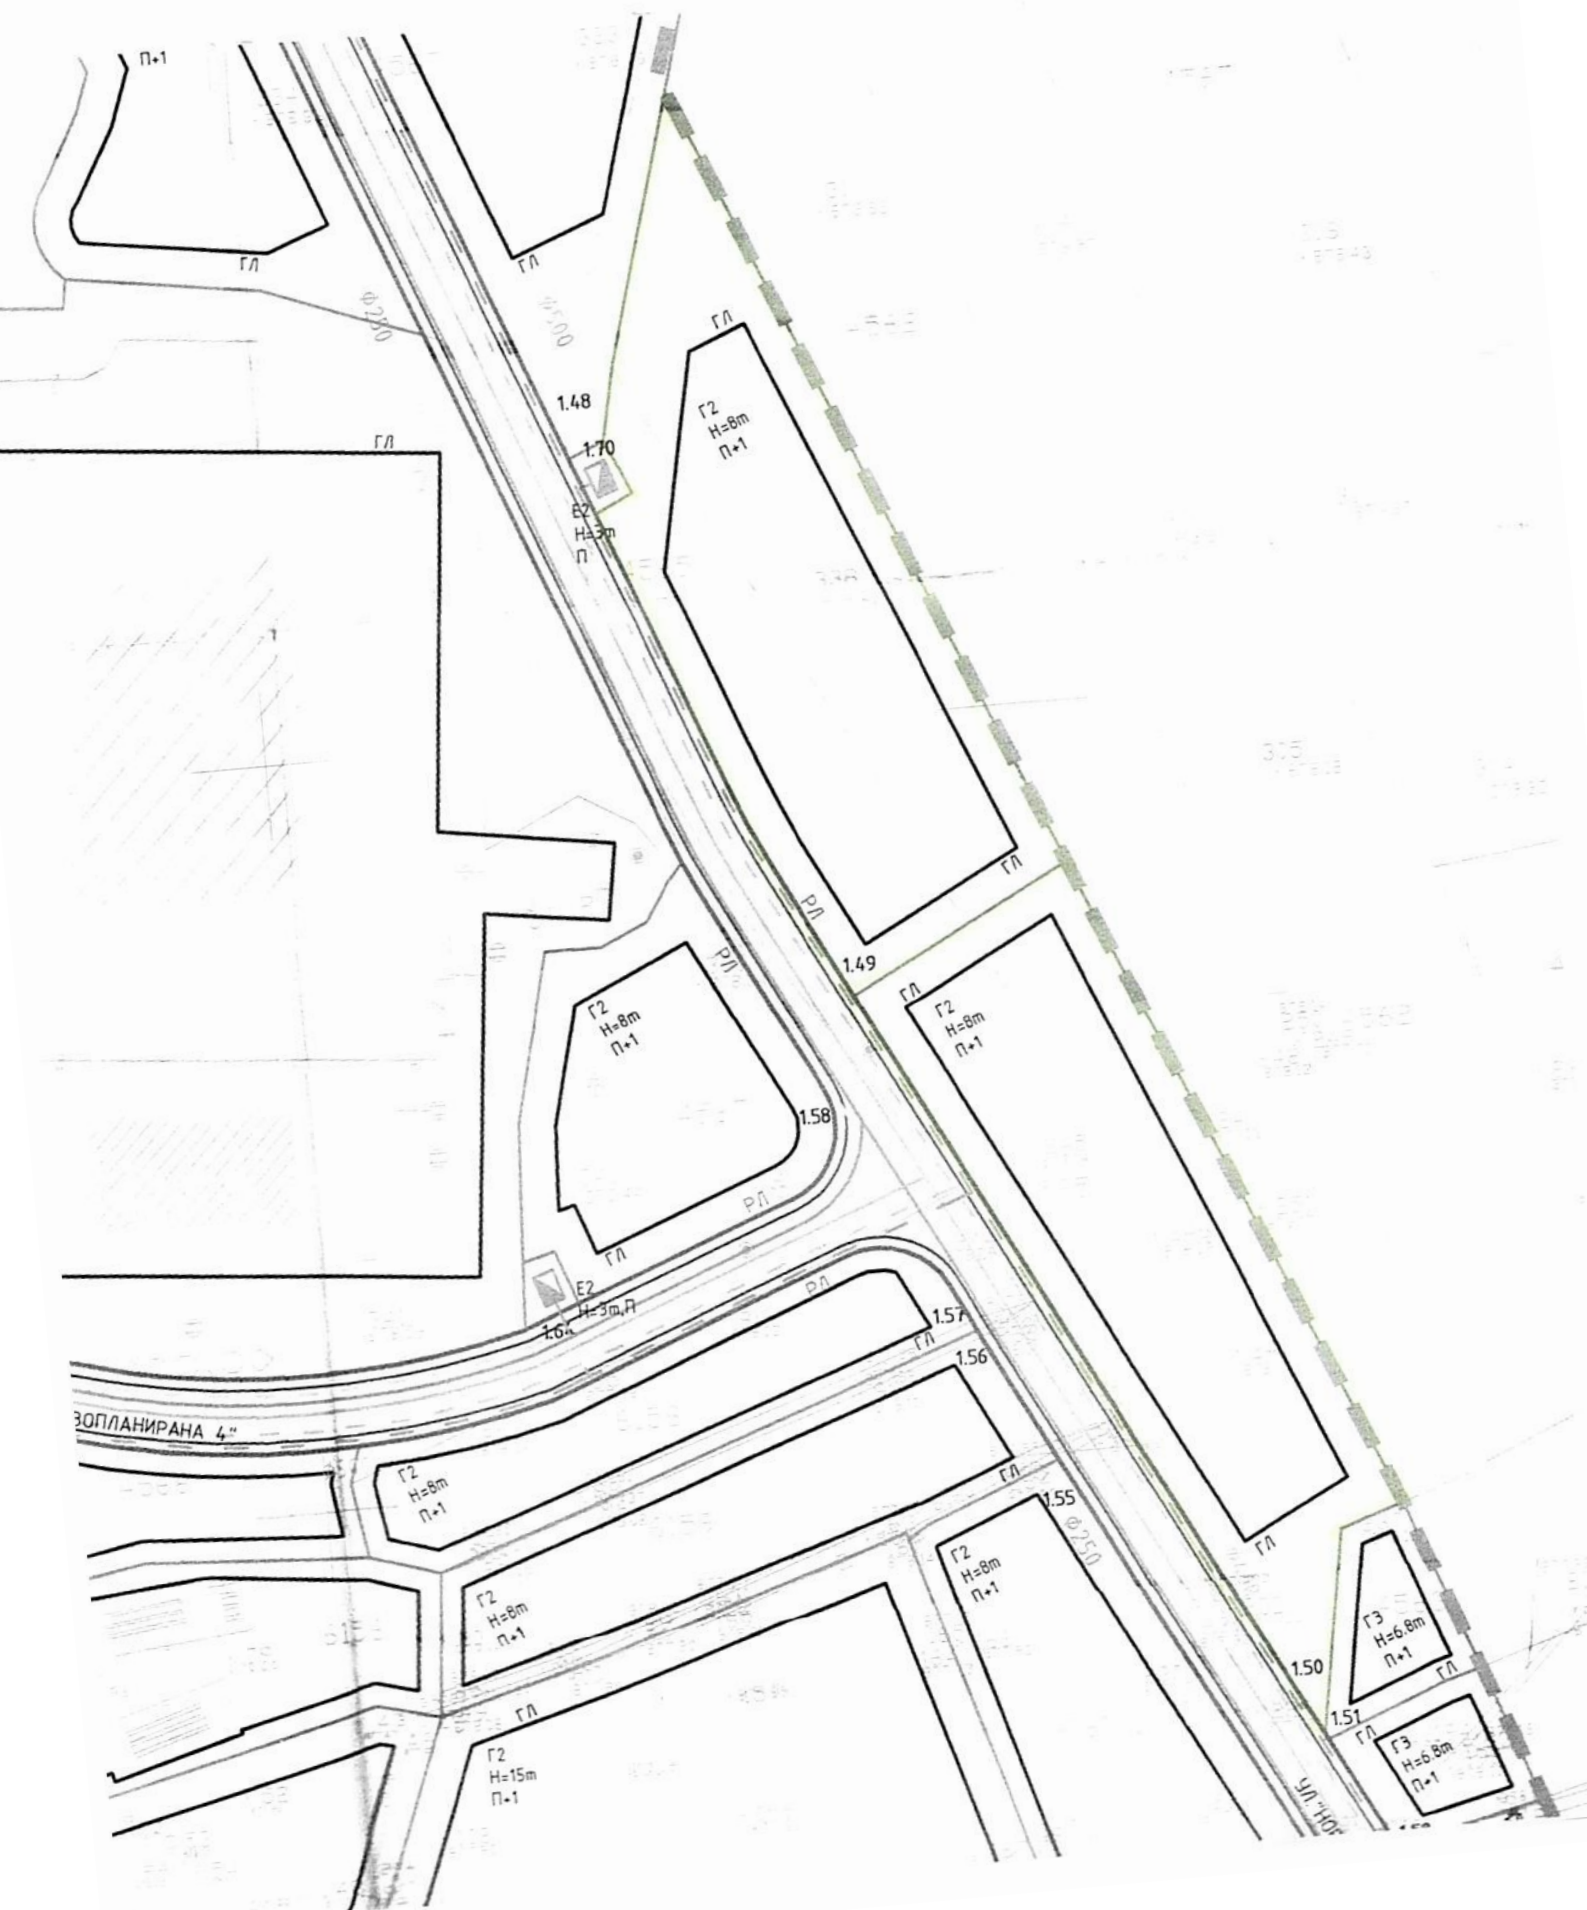

РЕПУБЛИКА СЕВЕРНА МАКЕДОНИЈА



ОПШТИНА РЕСЕН
Одделение за урбанизам
и комунални работи
бр.16-402/4
од 04.02.2025 година

Извод од план бр: У01-08/11
ДУП: Дел од УЕ-3, Зона 1 Блок 1
Одлука бр.07-2641/19 од 26.09.2012 год.
донесена од страна на Советот на
Општината Ресен
Намена на градба: сервиси, а дел е вон
градежен реон
м.в. Доброво, Ресен
КО: Ресен КП бр.4563/1
Д.Л. М 1:500

Изводот е за КП бр.4563/1 во КО Ресен која е дел од Г.П. 1.51

СОДРЖИ:

1. Текстуален дел:

* Г.П. 1.51

• Основна класа на намена:	Г3 – сервиси
• Компатабилни класи на намена:	/
• Површината на градежна парцела:	400 м ²
• Површина за градба:	180 м ²
• Бруто развиена површина за градба:	360 м ²
• Коефициент на искористеност:	0,90
• Процент на изграденост:	45.00 %
• Височината од венецот на објект до изнесува:	6,80 м
• Катност на објектот:	П+1

Изготвил:
Булент Сулооца


Контролирал:
Златко Чаталовски

ГРАДОНАЧАЛНИК
Јован Тозиевски



Графички дел:

Легенда  граници на градежна парцела

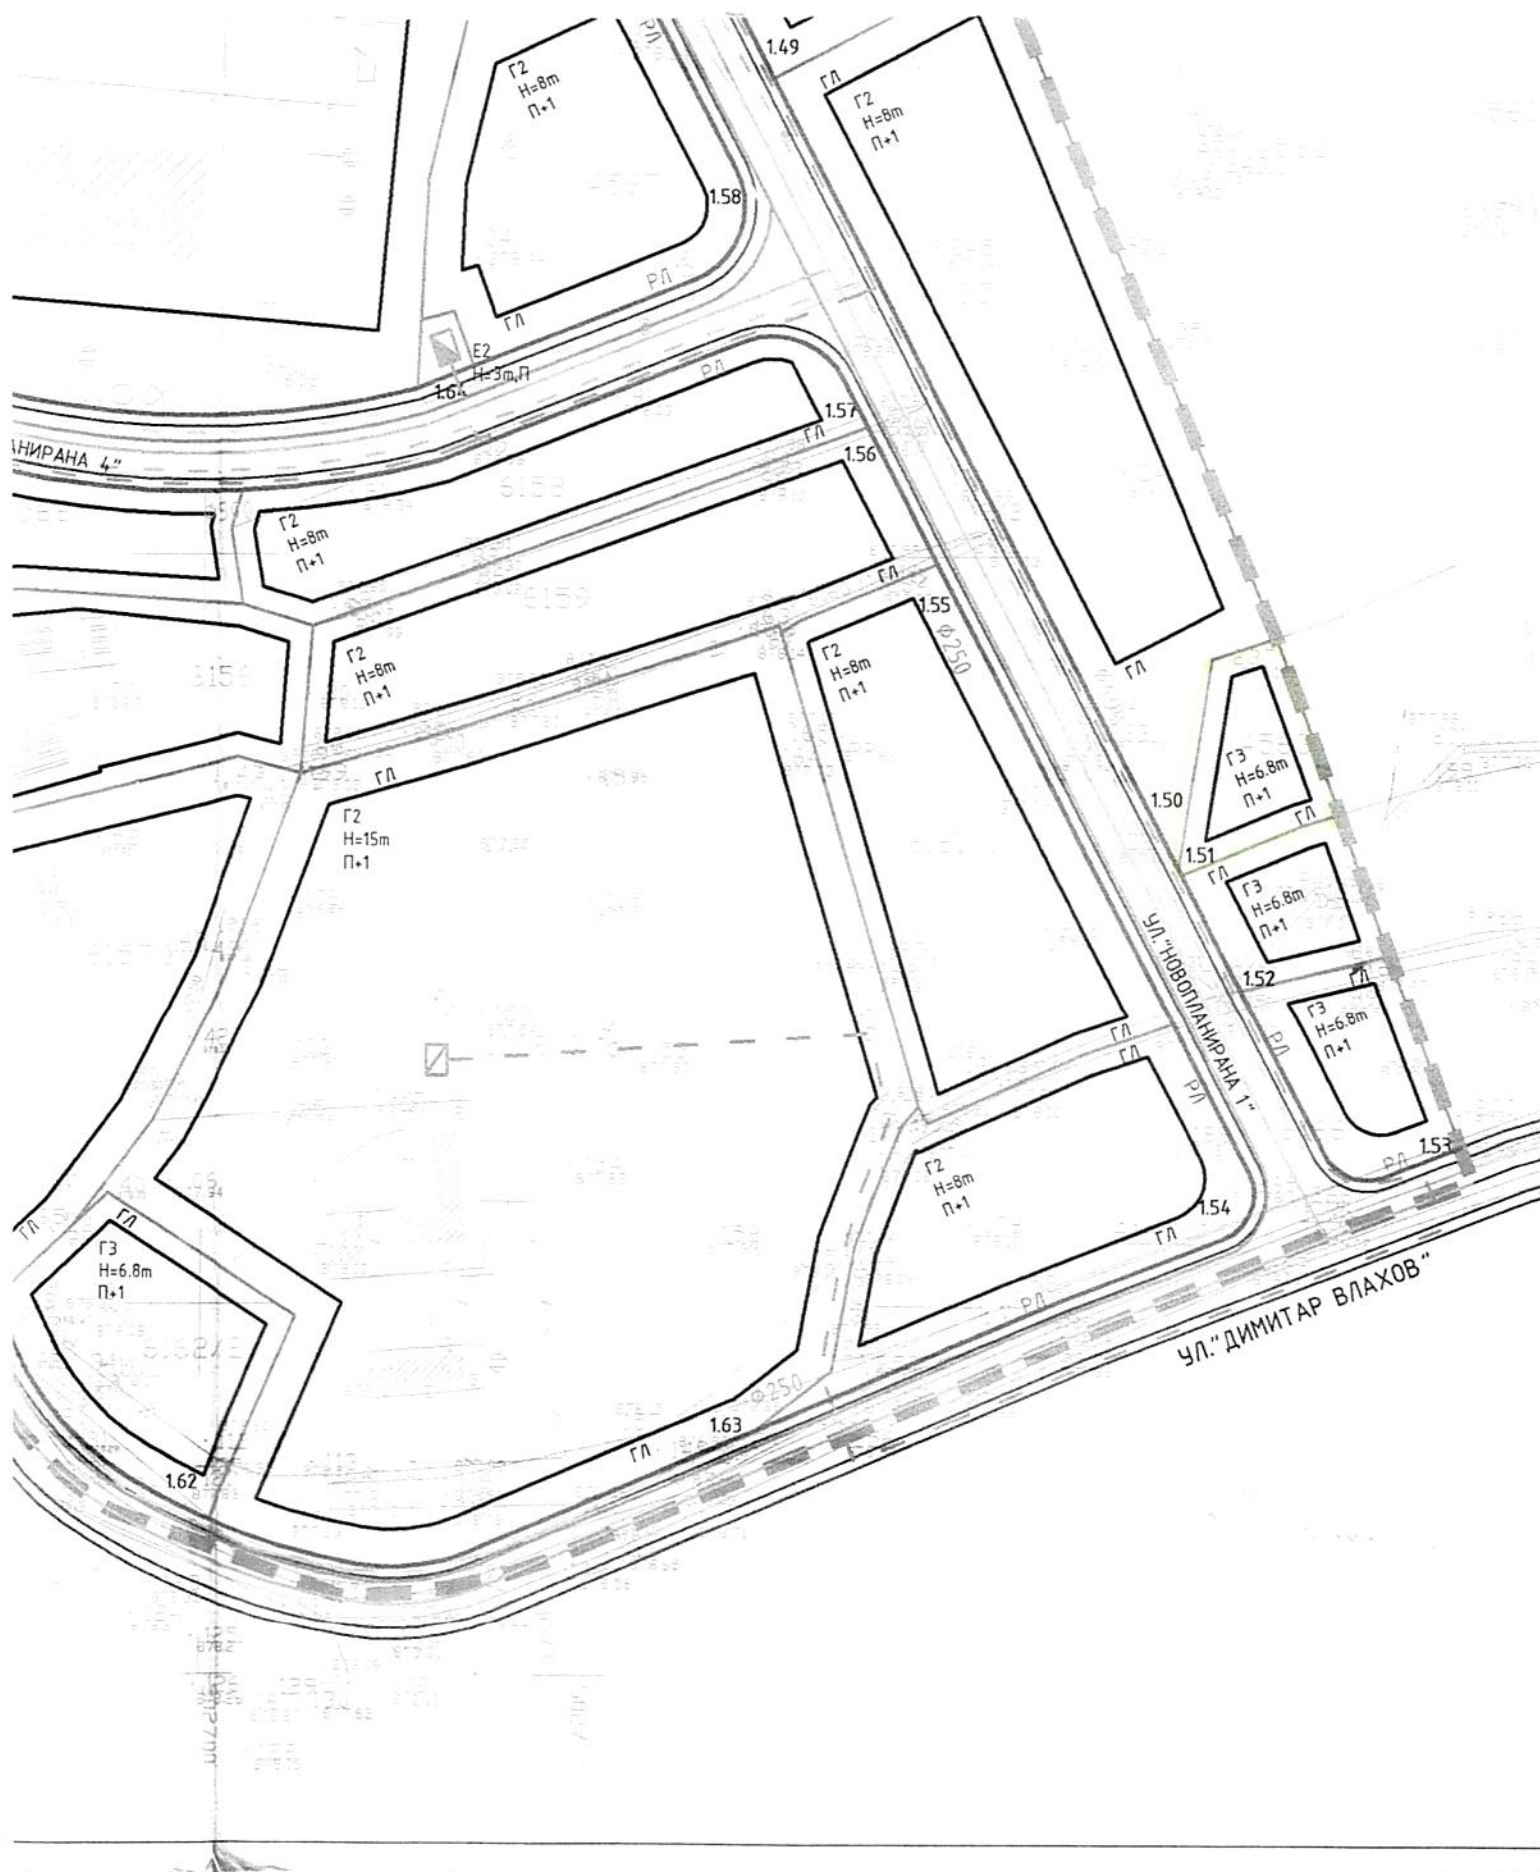

РЕПУБЛИКА СЕВЕРНА МАКЕДОНИЈА



ОПШТИНА РЕСЕН
Одделение за урбанизам
и комунални работи
бр.16-402/2
од 04.02.2025 година

Извод од план бр: У01-08/11
ДУП: Дел од УЕ-3, Зона 1 Блок 1
Одлука бр.07-2641/19 од 26.09.2012 год.
донесена од страна на Советот на
Општината Ресен
Намена на градба: Лесна и незагадувачка
индустрија, сообраќајница, тротоар и
трафостаница
м.в. Доброво, Ресен
КО: Ресен КП бр.4565
Д.Л. М 1:500

Изводот е за КП бр.4565 во КО Ресен која е дел од Г.П. 1.49, Г.П. 1.50 и Г.П. 1.70

СОДРЖИ:

1. Текстуален дел:

* Г.П. 1.49

- | | |
|---|---|
| • Основна класа на намена: | Г2 – лесна незагадувачка индустрија |
| • Компатабилни класи на намена: | 30% вк. збир од Б1, Б2, Д2, Д4, Г3 и Г4 |
| • Површината на градежна парцела: | 3,250 м ² |
| • Површина за градба: | 1,885 м ² |
| • Бруто развиена површина за градба: | 2,828 м ² |
| • Коефициент на искористеност: | 0,87 |
| • Процент на изграденост: | 58.00 % |
| • Височината од венцот на објект до изнесува: | 8,00 м |
| • Катност на објектот: | П+1 |

*** Г.П. 1.50**

- Основна класа на намена:
- Компатабилни класи на намена:
- Површината на градежна парцела:
- Површина за градба:
- Бруто развиена површина за градба:
- Коефициент на искористеност:
- Процент на изграденост:
- Височината од венцот на објект до изнесува:
- Катност на објектот:

Г2 – лесна незагадувачка
индустрија
30% вк. збир од Б1, Б2, Д2, Д4,
Г3 и Г4
3,013 м²
1,660 м²
2,490 м²
0,83
55.09 %
8,00 м
П+1

*** Г.П. 1.70**

- Основна класа на намена:
- Компатабилни класи на намена:
- Површината на градежна парцела:
- Површина за градба:
- Бруто развиена површина за градба:
- Коефициент на искористеност:
- Процент на изграденост:
- Височината од венцот на објект до изнесува:
- Катност на објектот:

Е2 – трафостаница
/
44 м²
31 м²
31 м²
0,70
70.00 %
3,00 м
П

Изготвил:
Булент Сулооца

Контролирал:
Златко Чаталовски


ГРАДОНАЧАЛНИК
Јован Тозиевски



Графички дел:

Легенда

граници на градежна парцела

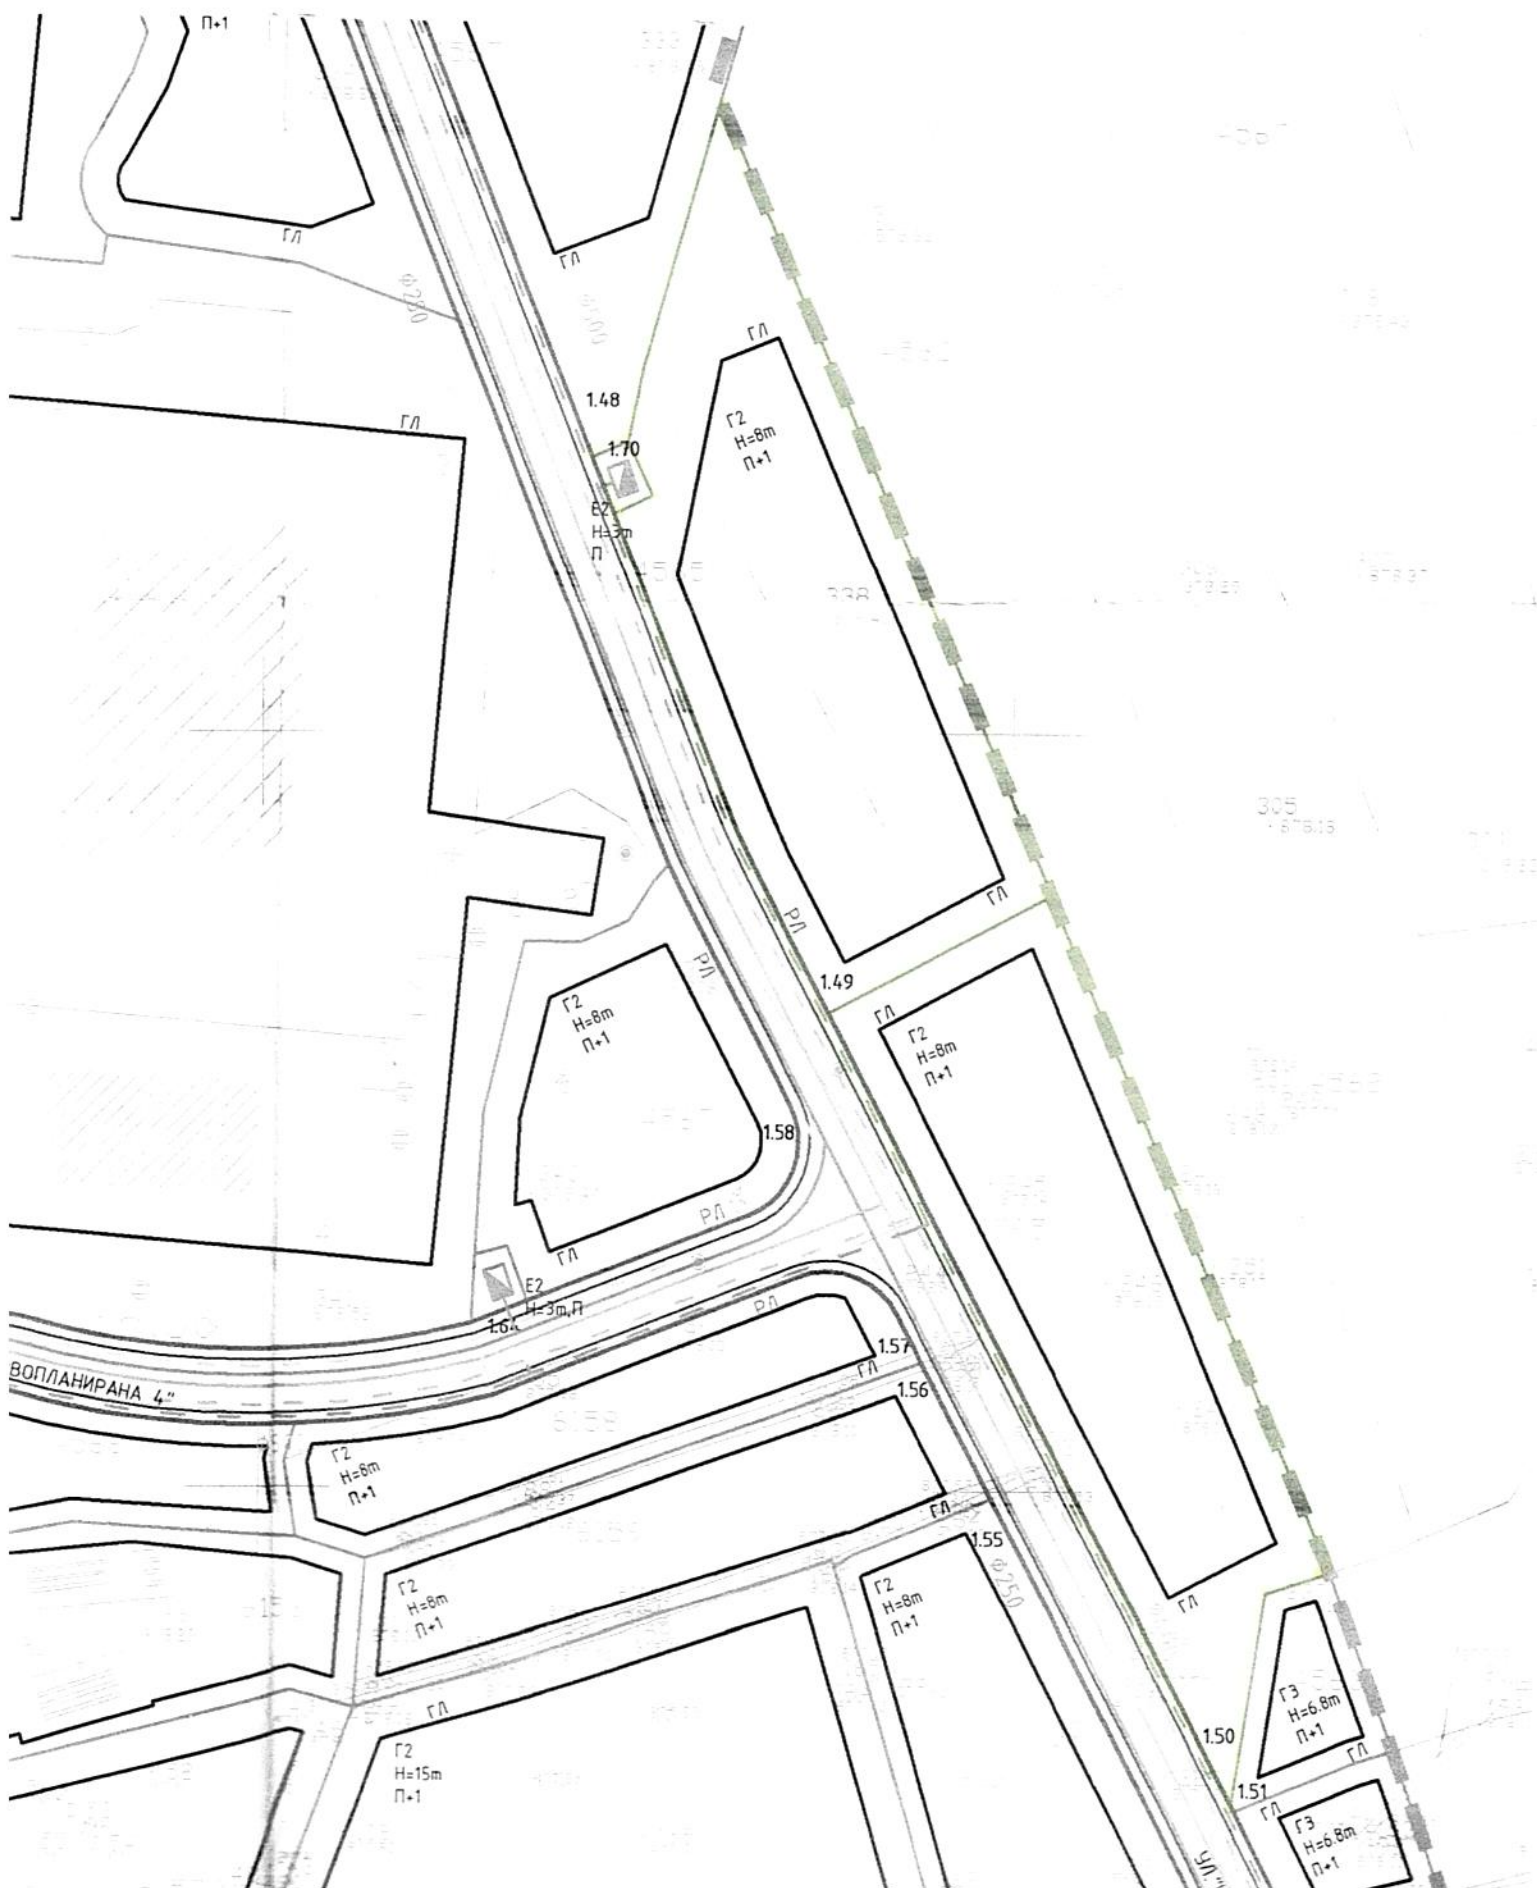

РЕПУБЛИКА СЕВЕРНА МАКЕДОНИЈА



ОПШТИНА РЕСЕН
Одделение за урбанизам
и комунални работи
бр.16-402/5
од 04.02.2025 година

Извод од план бр: У01-08/11
ДУП: Дел од УЕ-3, Зона 1 Блок 1
Одлука бр.07-2641/19 од 26.09.2012 год.
донесена од страна на Советот на
Општината Ресен
Намена на градба: Лесна и незагадувачка
индустрија, сообраќајница и тротоар
м.в. Доброво, Ресен
КО: Ресен КП бр.6161
Д.Л. М 1:500

Изводот е за КП бр.6161 во КО Ресен која е дел од Г.П. 1.55

СОДРЖИ:

1. Текстуален дел:

* Г.П. 1.55

- | | |
|---|---|
| • Основна класа на намена: | Г2 – лесна незагадувачка индустрија |
| • Компатабилни класи на намена: | 30% вк. збир од Б1, Б2, Д2, Д4, Г3 и Г4 |
| • Површината на градежна парцела: | 1,987 м ² |
| • Површина за градба: | 1,310 м ² |
| • Бруто развиена површина за градба: | 1,965 м ² |
| • Коефициент на искористеност: | 0,99 |
| • Процент на изграденост: | 65.93 % |
| • Височината од венцот на објект до изнесува: | 8,00 м |
| • Катност на објектот: | П+1 |

Изготвил:
Булент Сулооца

Контролирал:
Златко Чаталовски

ГРАДОНАЧАЛНИК


Јован Тозиевски



Графички дел:

Легенда

граници на градежна парцела

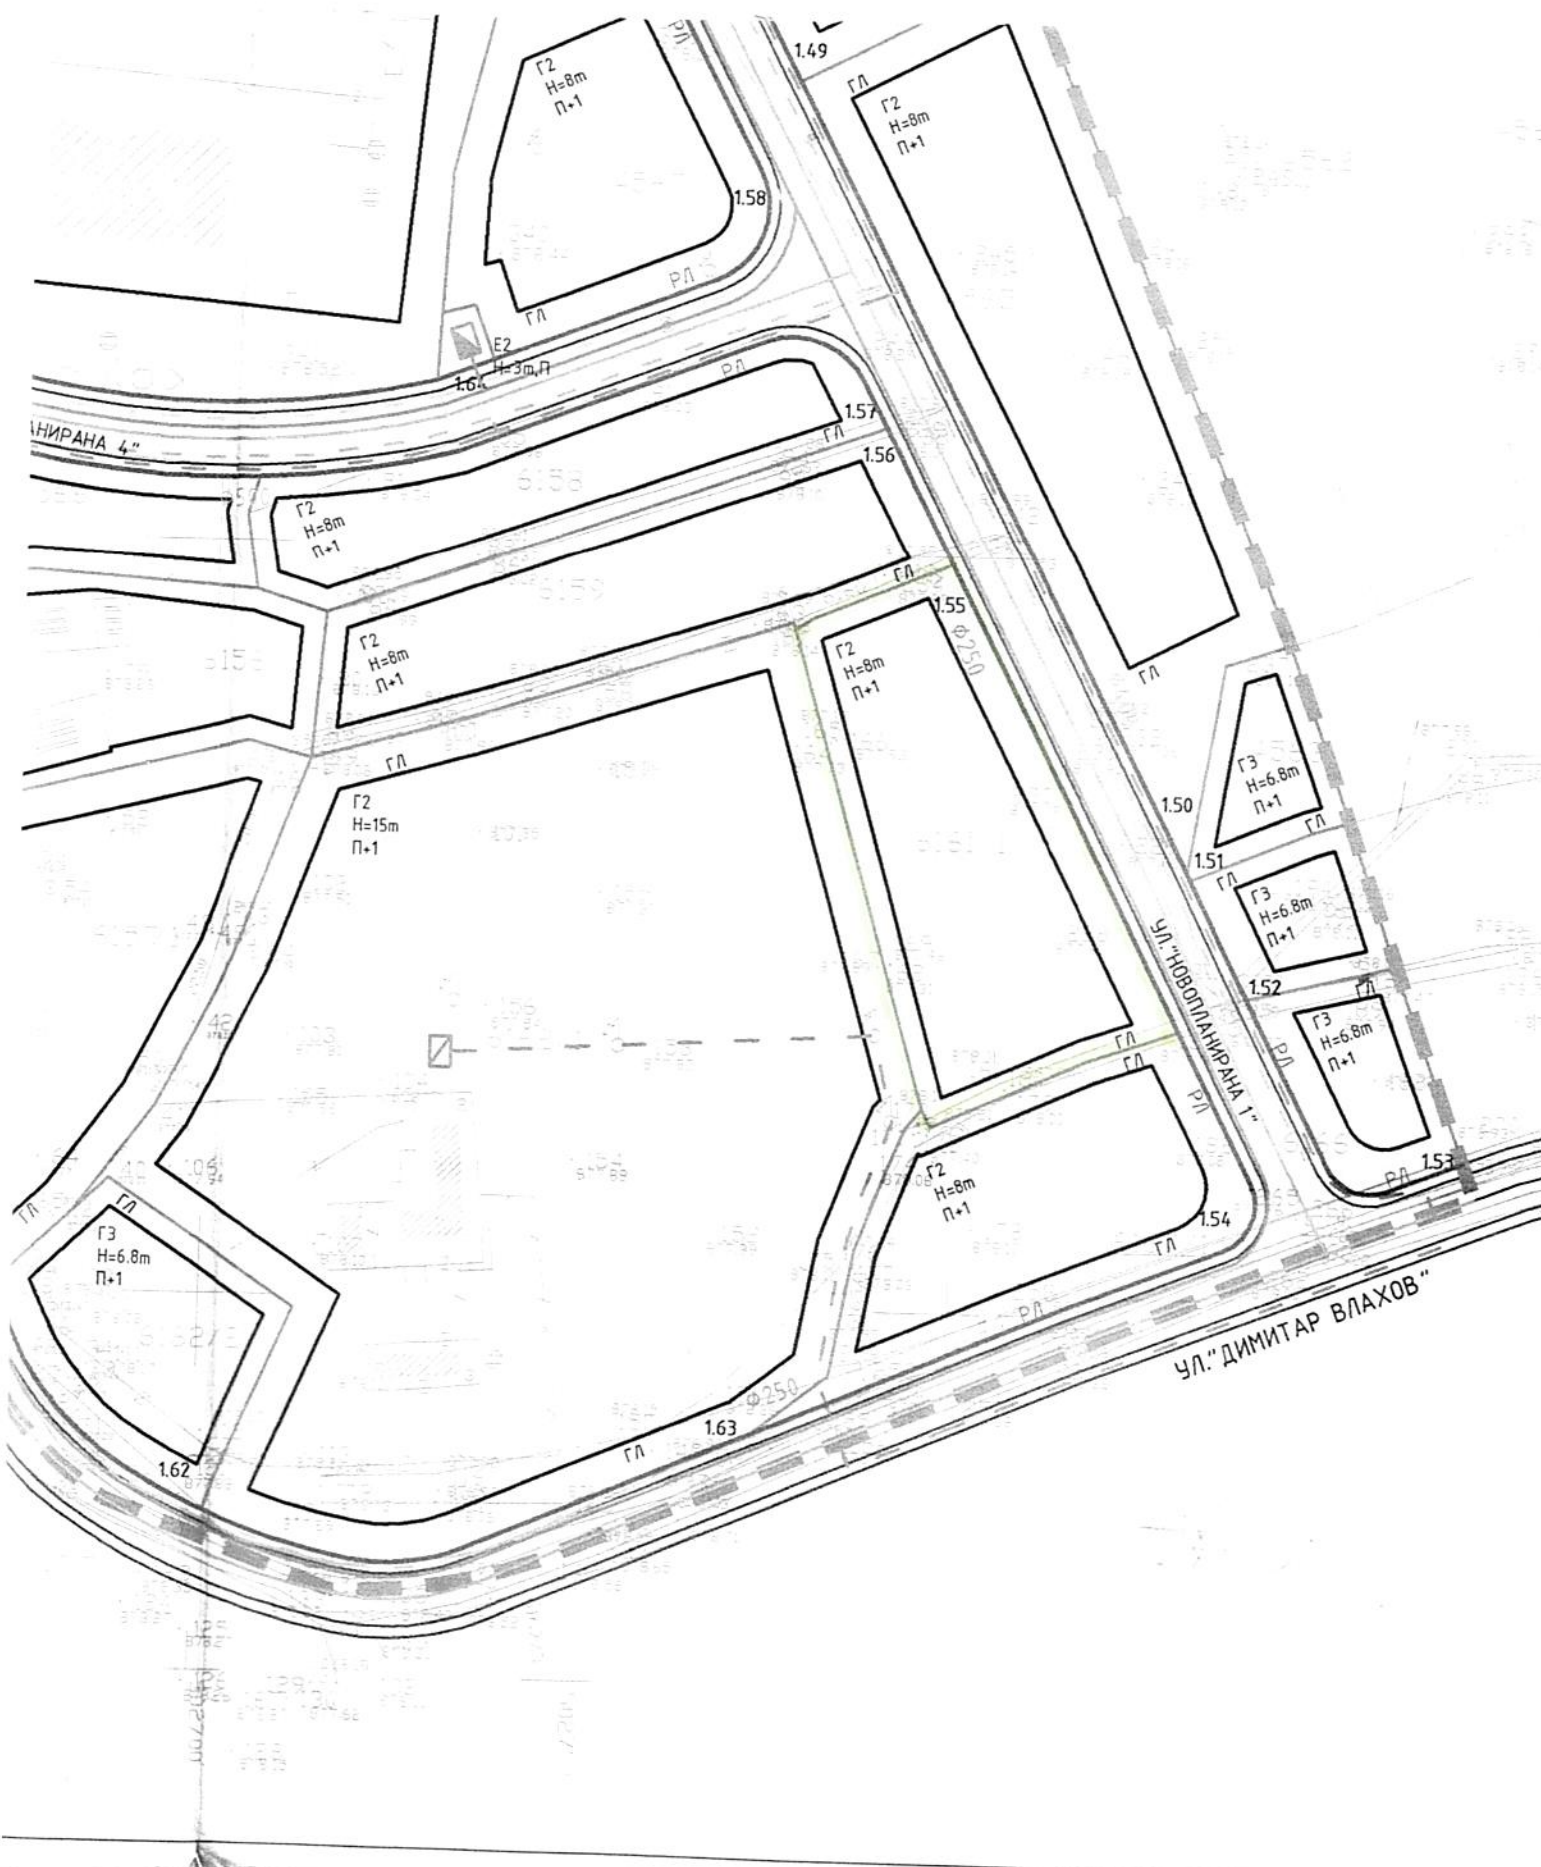

РЕПУБЛИКА СЕВЕРНА МАКЕДОНИЈА



ОПШТИНА РЕСЕН

Одделение за урбанизам
и комунални работи
бр.16-402/6
од 04.02.2025 година

Извод од план бр: У01-08/11
ДУП: Дел од УЕ-3, Зона 1 Блок 1
Одлука бр.07-2641/19 од 26.09.2012 год.
донесена од страна на Советот на
Општината Ресен
Намена на градба: Лесна и загадувачка
индустрија,
м.в. Доброво, Ресен
КО: Ресен КП бр.6165
Д.Л. М 1:500

Изводот е за КП бр.6165 во КО Ресен која е дел од Г.П. 1.54

СОДРЖИ:

1. Текстуален дел:

* Г.П. 1.54

- | | |
|---|---|
| • Основна класа на намена: | Г2 – лесна загадувачка индустрија |
| • Компатабилни класи на намена: | 30% вк. збир од Б1, Б2, Д2, Д4, Г3 и Г4 |
| • Површината на градежна парцела: | 1,565 м ² |
| • Површина за градба: | 920 м ² |
| • Бруто развиена површина за градба: | 1,380 м ² |
| • Коефициент на искористеност: | 0,88 |
| • Процент на изграденост: | 58.79 % |
| • Височината од венцот на објект до изнесува: | 8,00 м |
| • Катност на објектот: | П+1 |

Изготвил:
Булент Сулооца


Контролирал:
Златко Чаталовски

ГРАДОНАЧАЛНИК
Јован Тозиевски



Графички дел:


Легенда граници на градежна парцела

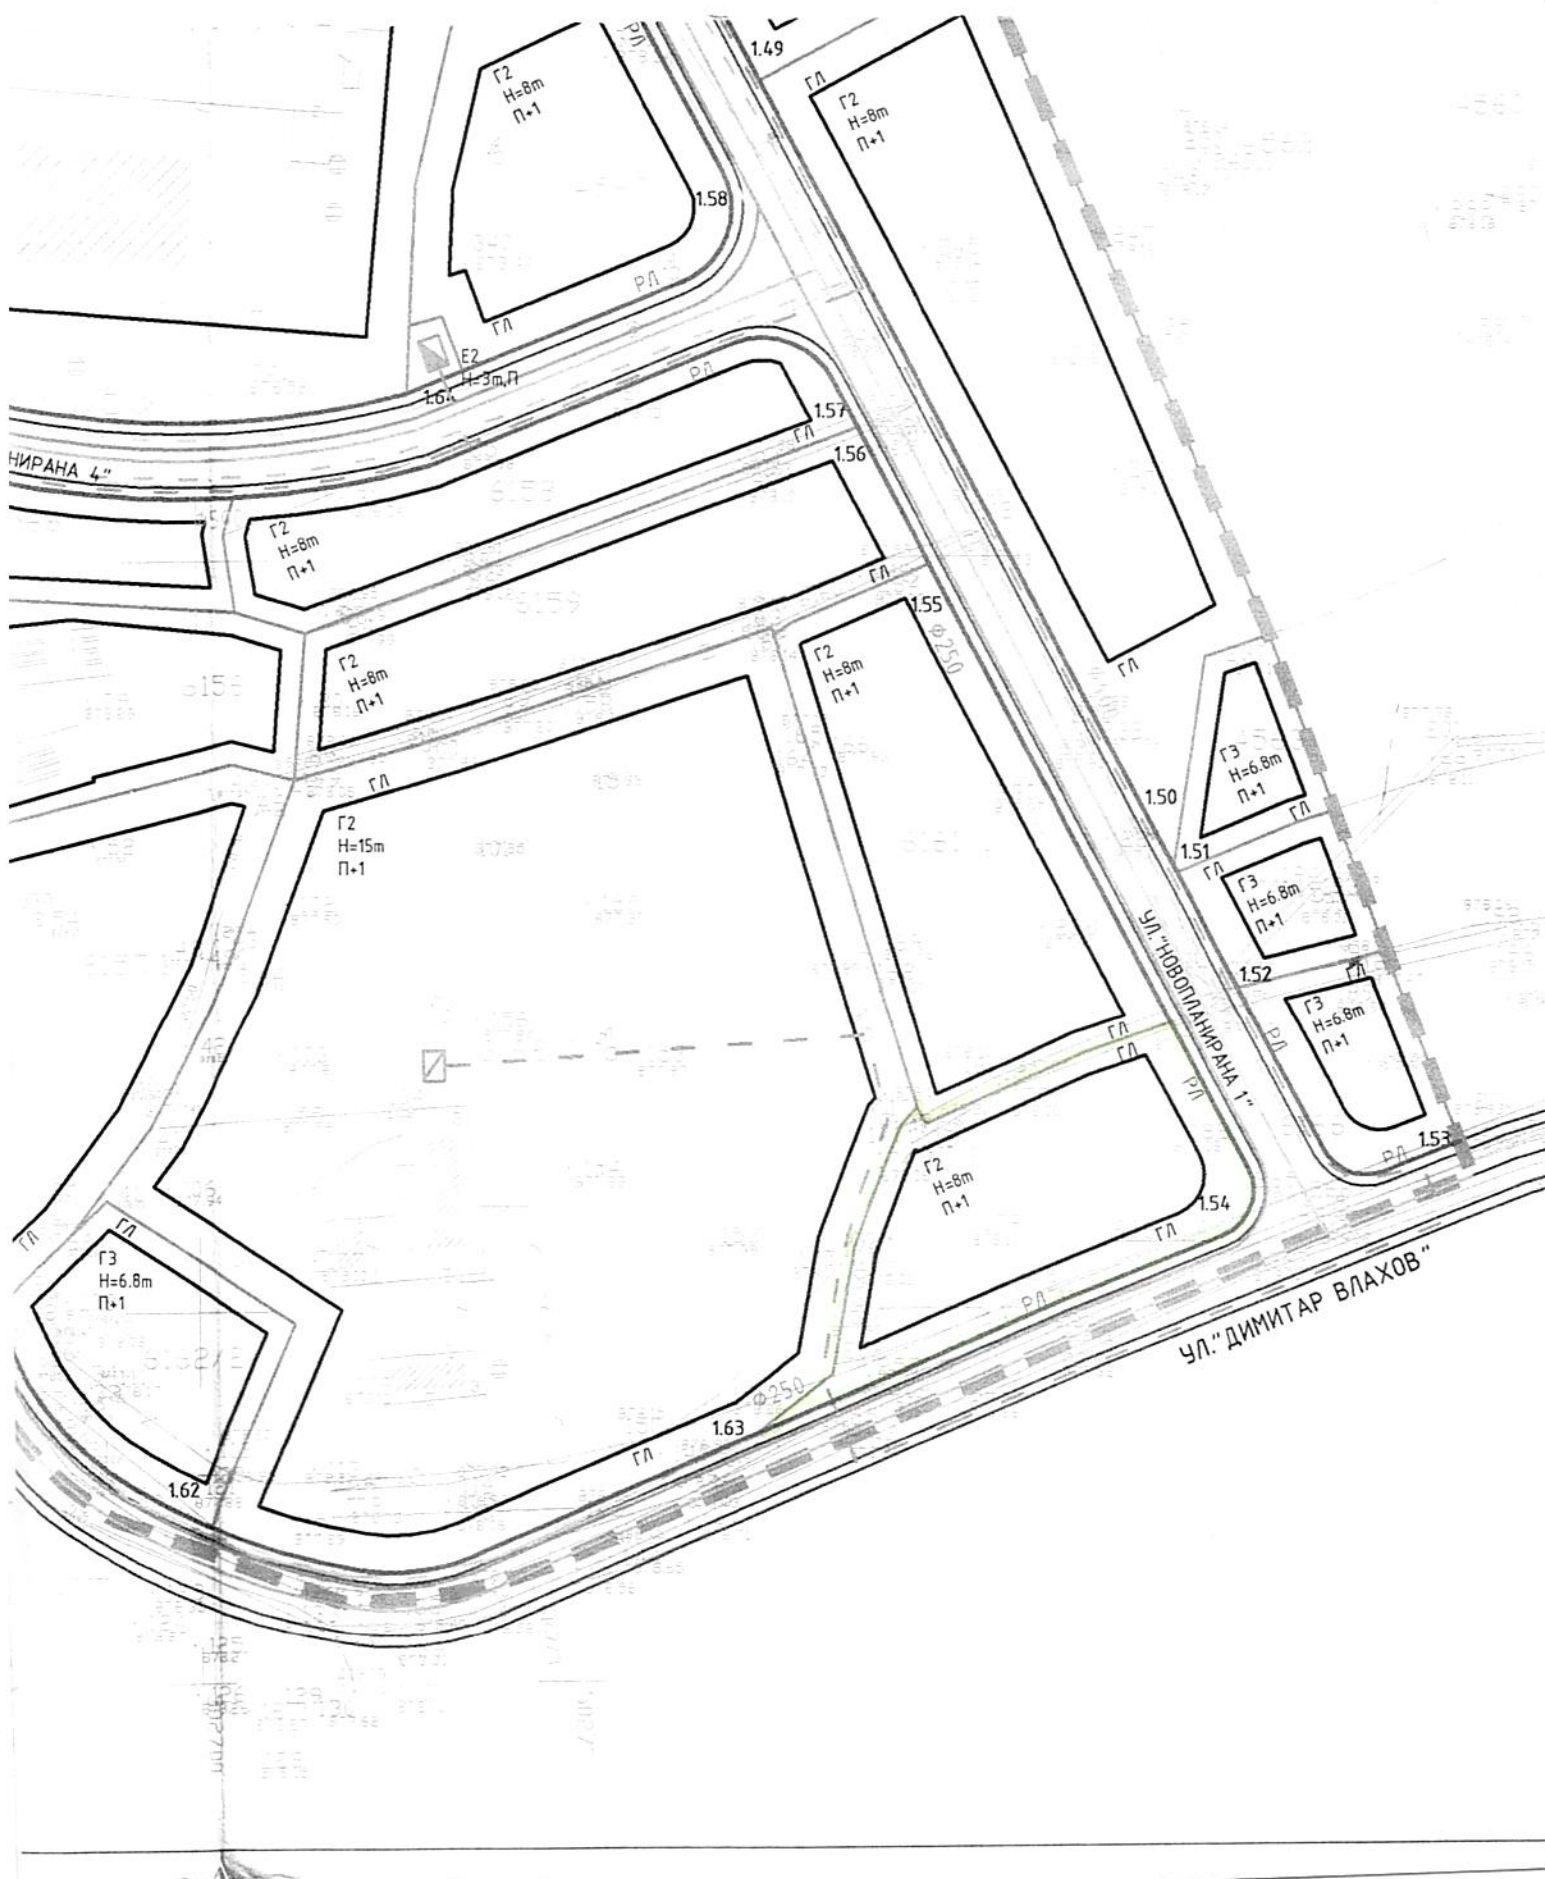

ОПШТИНА РЕСЕН	
КАРТИРАЊЕ 2012	РАЗМЕР 1 : 1000
ДЕТАЛЕН УРБАНИСТИЧКИ ПЛАН	
ДЕЛ ОД ЧЕЗ, ЗОНА 1 БЛОК 1,(текстилна фабрика Преспатекс)	
ИЗРАБОТКА:	ИВАНОВ ИНЖЕНЕРИНГ ДООЕЛ БОРИС КИДРИЧ 12/16, БИТОЛА
	




Република Македонија
ОПШТИНА РЕСЕН
07-2641/19
26.09.2012
РЕСЕН
ГРАДОЧАЛНИК
МИХАИЛ ВОЛКАНОВСКИ

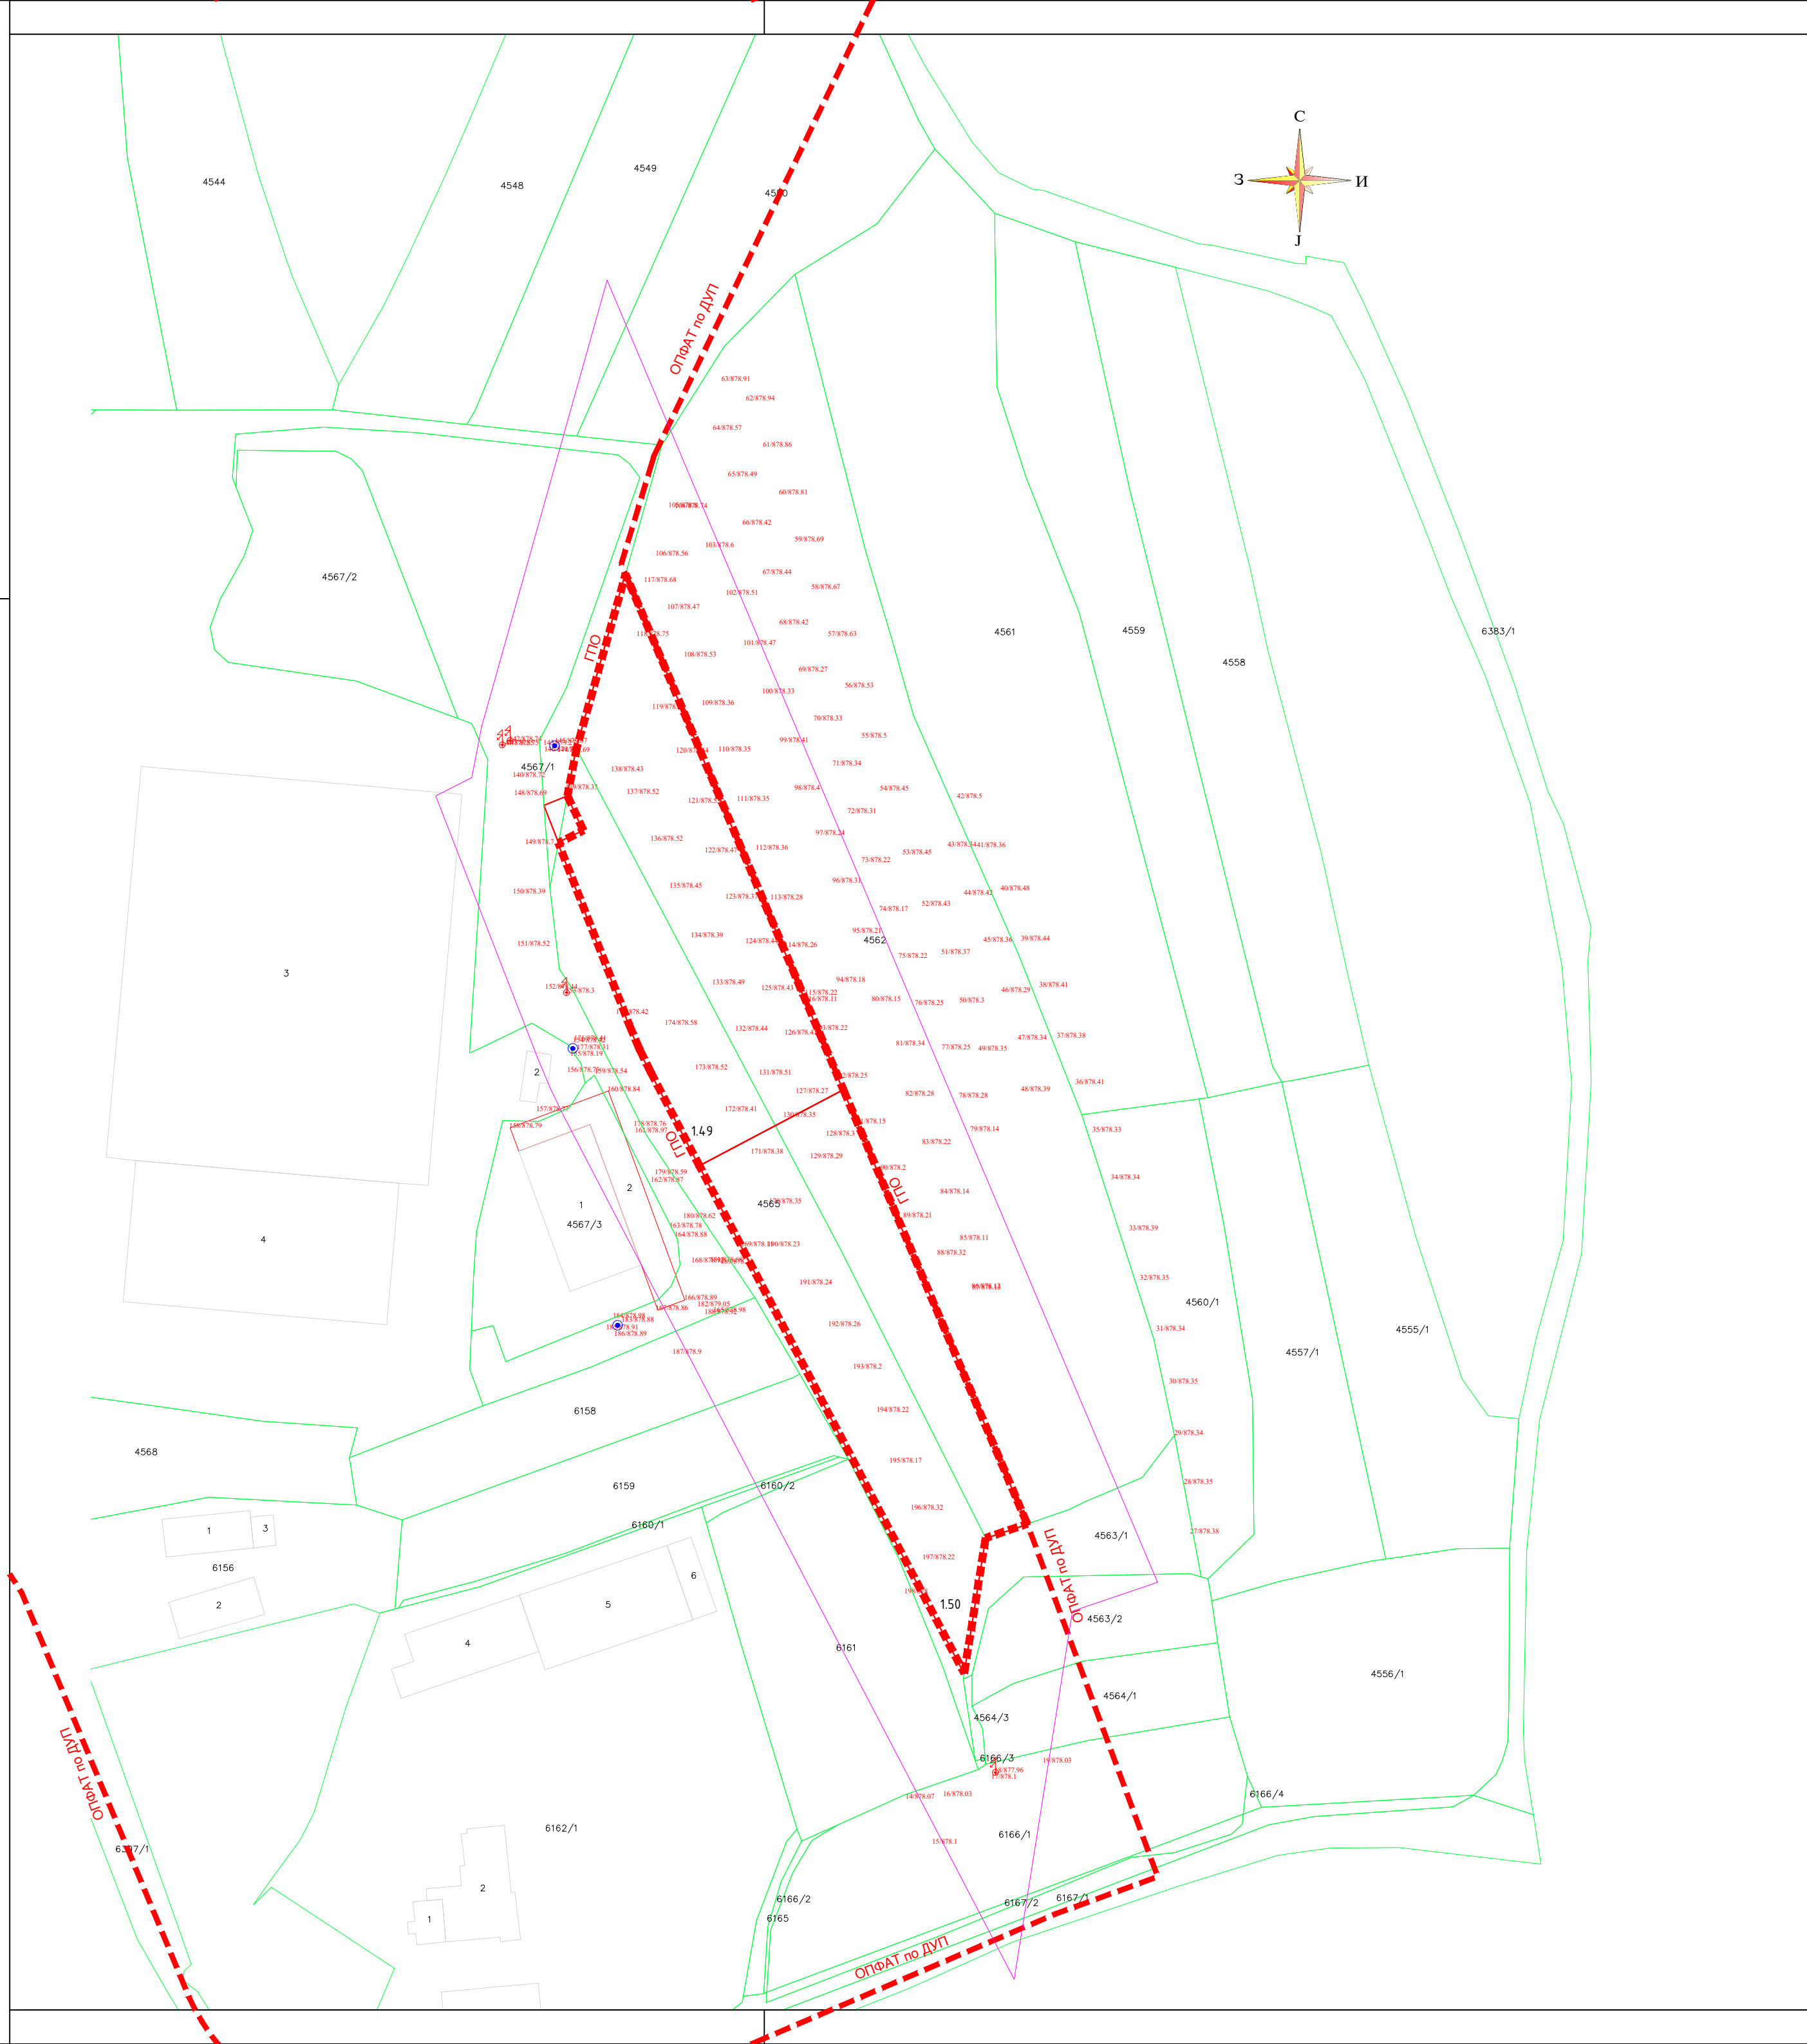Легенда на користени топографски знаци

- граница на катастарски парцели
- 4565 — број на катастарска парцела
- електричен дрвен столб
- 1/855.00 — Точка / надморска висина
- проширен опфат
- проектен опфат
- бунар
- објект
- објект


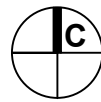


ДРУШТВО ЗА ПРОЕКТИРАЊЕ, ИНЖЕНЕРИНГ, ГРАДБА И КОНСАЛТИНГ ПАРАМЕТАР лиценца бр. 0080	изработувач: ДРУШТВО ЗА ПРОЕКТИРАЊЕ, ИНЖЕНЕРИНГ, ГРАДБА И КОНСАЛТИНГ "ПАРАМЕТАР" ДООЕЛ - СКОПЈЕ
	нарачател: КРУМОВ КОМПАНИ ДООЕЛ

Урбанистички Проект со план за парцелација за формирање на градежни парцели со намена Г2 - Лесна и незагадувачка индустрија на ГП 1.49 и ГП 1.50 од ДУП за Дел од УЕ-3, Зона 1, Блок 1 на дел од КП 4565 и дел од КП 4562, КО Ресен, Општина Ресен.

планер потписник: МЕТОДИ ХАЦИ-АНДОВ д.и.а. соработници: ИГОР СУГАРЧЕВ д.и.а. САШО АНДРИЈЕВСКИ м.и.а. ДИМИТАР СТЕФАНОВСКИ м.и.а.	Ажурирана геодетска подлога со проектен опфат
--	---

управител : МЕТОДИ ХАЦИ-АНДОВ	тех.број 04-39/2025	РАЗМЕР: 1:1000 ДАТУМ: СКОПЈЕ, МАЈ 2025	лист број 1
-------------------------------	------------------------	---	----------------

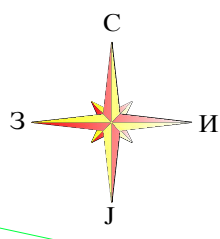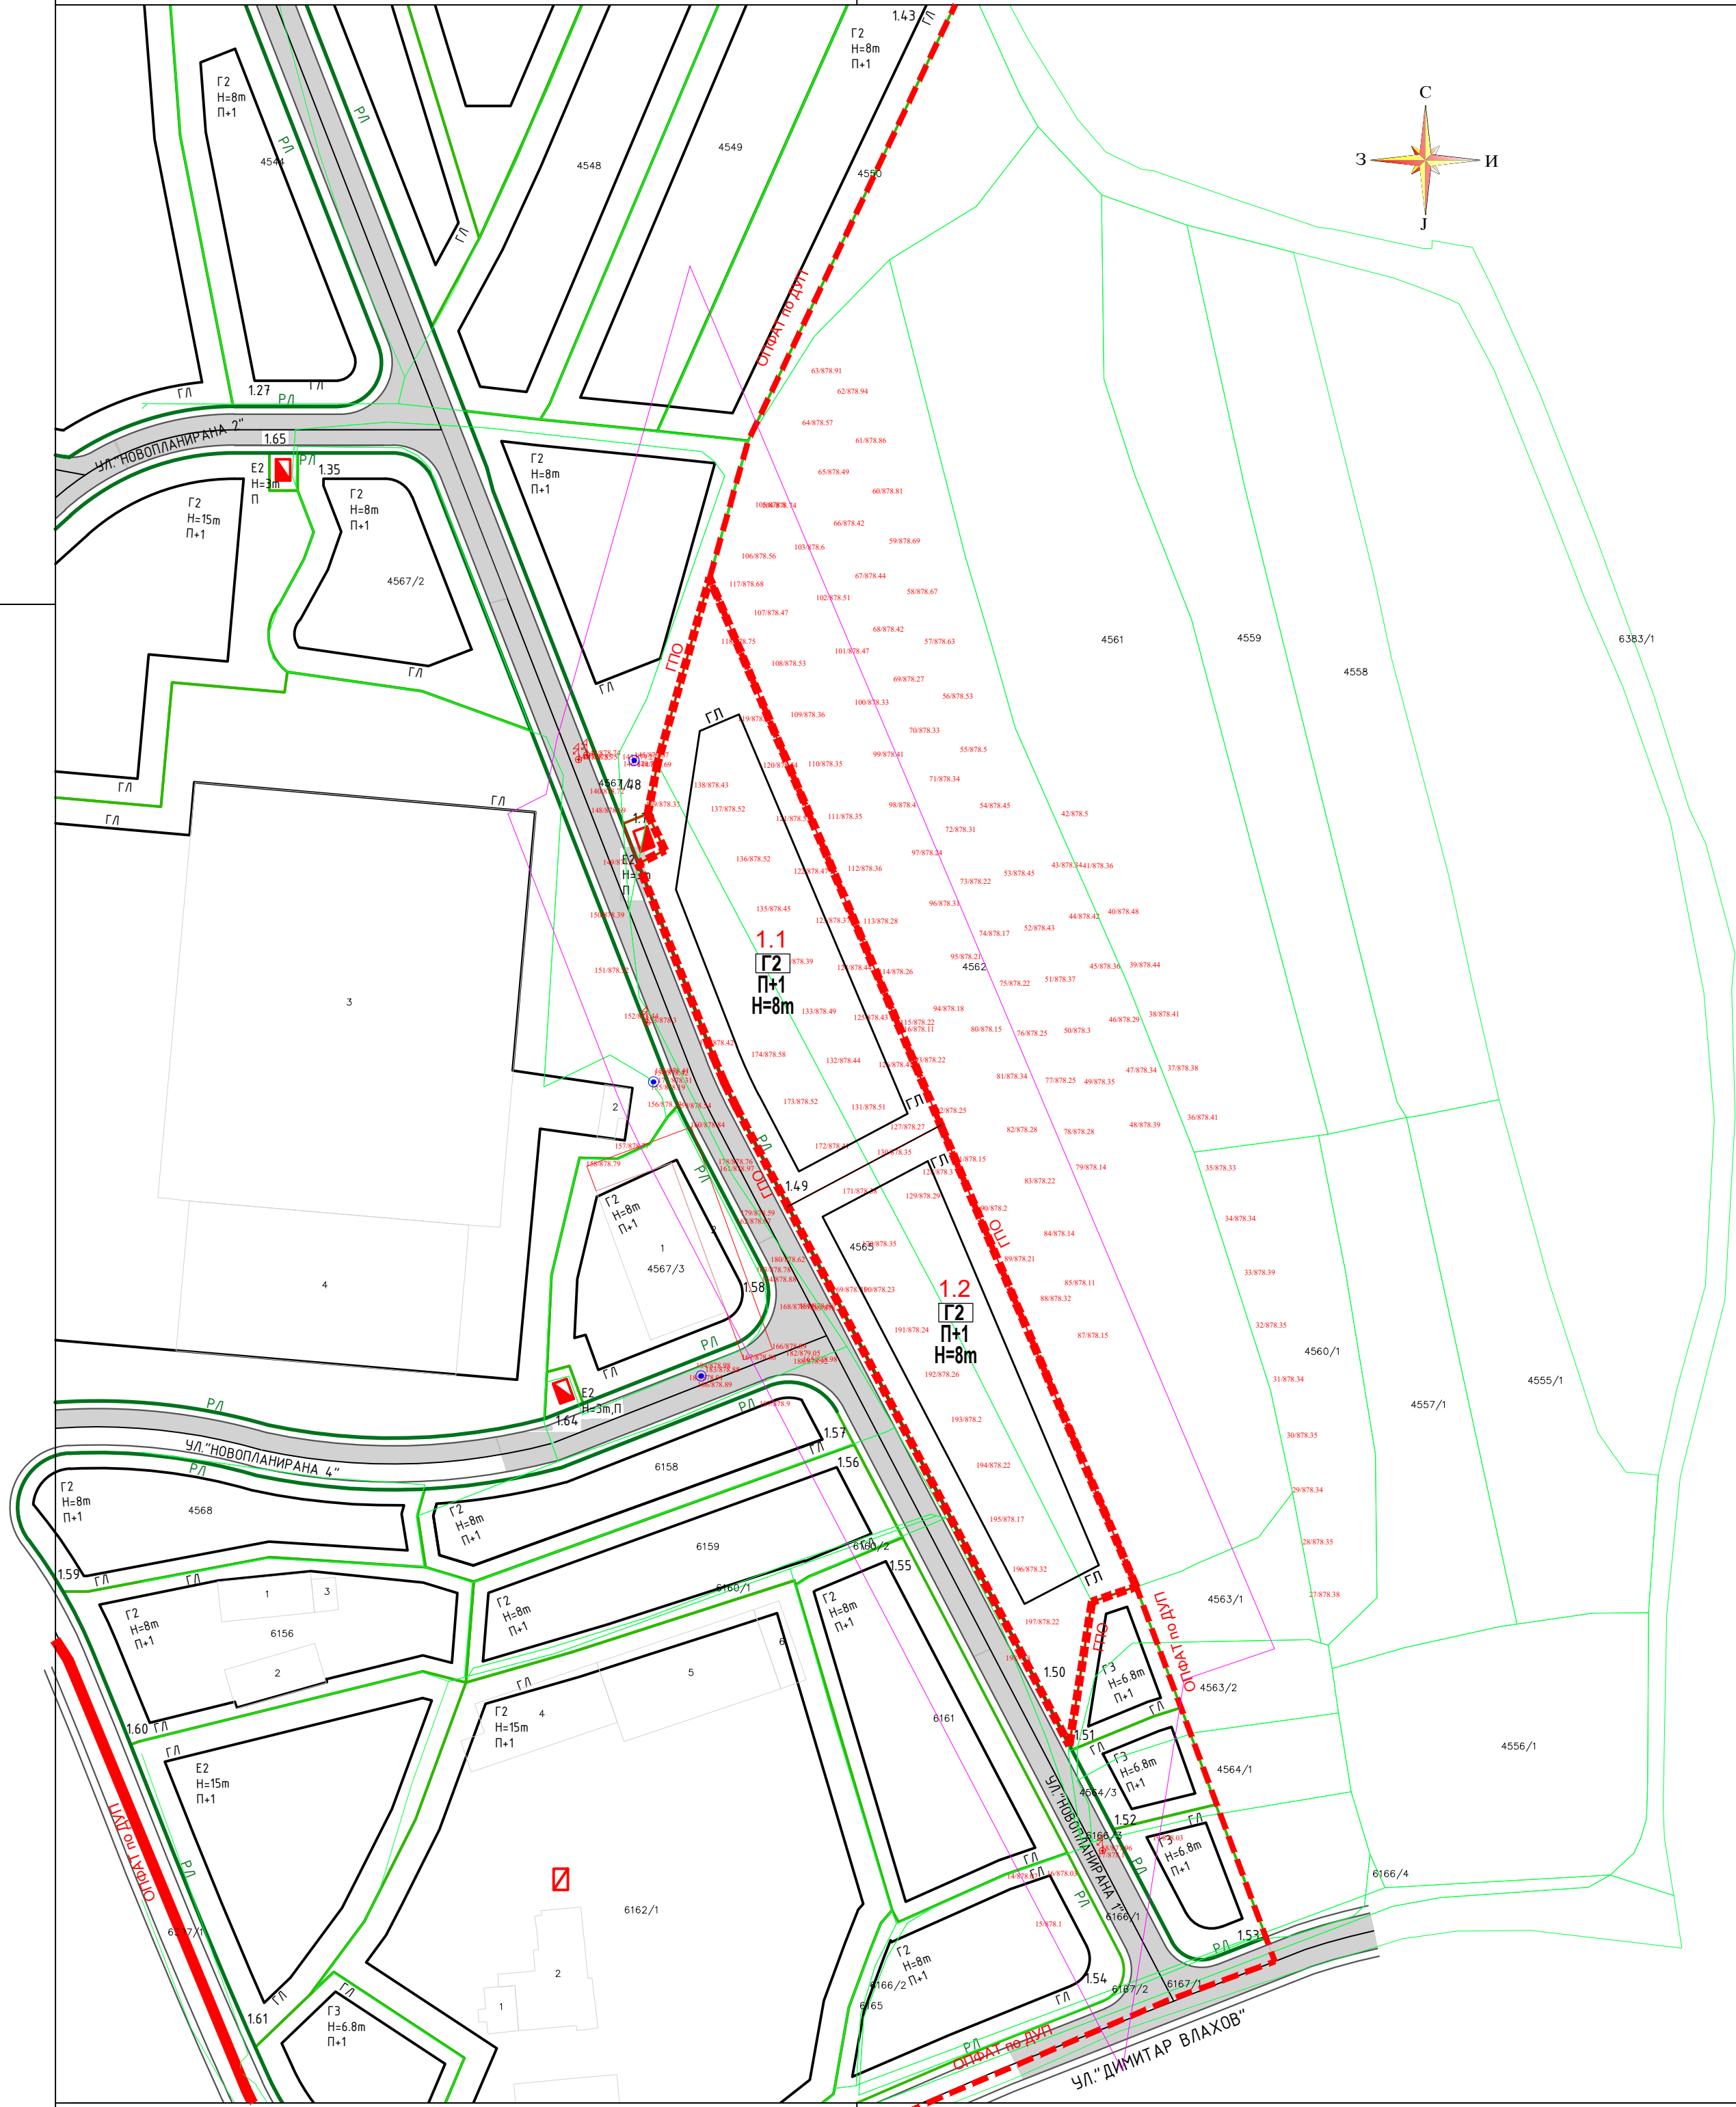

НУМЕРИЧКИ ПОКАЗАТЕЛИ ЗА ГРАДЕЖНИТЕ ПАРЦЕЛИ СПОРЕД ДУП															
Број на градежна парцела	Број на објект	Група на класа намена		Основна класа на намена	Компатибилни класи на намена во однос на основната класа на намена	Максимален дозволен % на збирот на компатибилните класи на намена во однос на основната класа на намена	Површина на градежна парцела m ²	Површина за градење m ²		Вкупно изградена површина на сите катови (m ²)	Максимална висина на хоризонтален венец на кров	Катност	Процент на изграденост %	Коэффициент на искористеност	Паркирање
1.49	1.1	Г	Г2	Б1, Б2, Д2, Д4, Г3 и Г4		30%	3250,00	1885	2828	8,00	П+1		58	0.87	Согласно член 134 од Правилникот за урбанистичко планирање („Сл.весник на РСМ“ бр. 225/20,219/21, 104/22, 96/23 и 7/2025)
ВКУПНО ГП 1.49								1885	2828				58	0.87	
1.50	1.2	Г	Г2	Б1, Б2, Д2, Д4, Г3 и Г4		30%	3010,80	1660	2490	8,00	П+1		55	0.83	
ВКУПНО ГП 1.50								1660	2490				55	0.83	
СЕ ВКУПНО							6260.80	3545	5318				56.62	0.85	

ЛЕГЕНДА:

--- **ГПО по ДУП** - ГРАНИЦА НА ПРОЕКТЕН ОПФАТ

--- **ГПО** - ГРАНИЦА НА ПРОЕКТЕН ОПФАТ

1.49 - БРОЈ НА ГРАДЕЖНА ПАРЦЕЛА

— - ГРАДЕЖНА ЛИНИЈА

6159 - БРОЈ НА КАТАСТАРСКА ПАРЦЕЛА

42/878.5 - НАДМОРСКА ВИСИНА НА ДЕТАЛНА ТОЧКА

Р=1:1000

0

10

20

40

100

ДРУШТВО ЗА ПРОЕКТИРАЊЕ, ИНЖЕНЕРИНГ, ГРАДБА И КОНСАЛТИНГ

ПАРАМЕТАР

лиценца бр. 0080

изработувач:

ДРУШТВО ЗА ПРОЕКТИРАЊЕ, ИНЖЕНЕРИНГ, ГРАДБА И КОНСАЛТИНГ "ПАРАМЕТАР" ДООЕЛ - СКОПЈЕ

нарачател:

КРУМОВ КОМПАНИ ДООЕЛ

Урбанистички Проект со план за парцелација за формирање на градежни парцели со намена Г2 - Лесна и незагадувачка индустрија на ГП 1.49 и ГП 1.50 од ДУП за Дел од УЕ-3, Зона 1, Блок 1 на дел од КП 4565 и дел од КП 4562, КО Ресен, Општина Ресен.

планер потписник:

МЕТОДИ ХАЦИ-АНДОВ д.и.а.

соработници:

ИГОР СУГАРЧЕВ д.и.а.

САШО АНДРИЈЕВСКИ м.и.а.

ДИМИТАР СТЕФАНОВСКИ м.и.а.


Постоечка состојба според ДУП

управител : МЕТОДИ ХАЦИ-АНДОВ

тех.број
04-39/2025


РАЗМЕР: 1:1000
ДАТУМ: СКОПЈЕ, МАЈ 2025

лист број
2

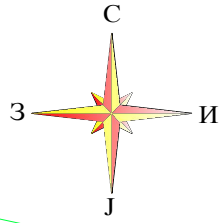

	СПОРЕДБЕНИ БИЛАНСНИ ПОКАЗАТЕЛИ	Постојна Состојба - Согласно ДУП	ПЛАНИРАНА СОСТОЈБА
1	ПРОЕКТЕН ОПФАТ (М ³)	6260.80	6260.80
2	БРОЈ НА ГРАДЕЖНИ ПАРЦЕЛИ	2	1
3	ПОВРШИНА НА ПРИЗЕМЈЕ (М ²)	3545	3545
4	РАЗВИЕНА ПОВРШИНА ПО КАТОВИ (М ²)	5318	5318
5	ПРОЦЕНТ НА ИЗГРАДЕНОСТ	56.62	56.62
6	КОЕФИЦИЕНТ НА ИСКОРИСТЕНОСТ	0.85	0.85

гпо по ДУП	- ГРАНИЦА НА ПРОЕКТЕН ОПФАТ
гпо	- ГРАНИЦА НА ПРОЕКТЕН ОПФАТ
	- ГРАНИЦА НА ПРОЕКТЕН ОПФАТ
 1.49	- БРОЈ НА ГРАДЕЖНА ПАРЦЕЛА
	- РЕГУЛАЦИОНА ЛИНИЈА
	- ГРАНИЦА НА ГРАДЕЖНА ПАРЦЕЛА
	- ГРАДЕЖНА ЛИНИЈА
	- СООБРАЌАЈНИЦИ
	- БРОЈ НА КАТАСТАРСКА ПАРЦЕЛА
6159	- НАДМОРСКА ВИСИНА НА ДЕТАЛНА ТОЧКА
42/878.5	

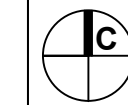

ДРУШТВО ЗА ПРОЕКТИРАЊЕ, ИНЖЕНЕРИНГ, ГРАДБА И КОНСАЛТИНГ
ПАРАМЕТАР
лиценца бр. 0080

изработувач:
ДРУШТВО ЗА ПРОЕКТИРАЊЕ, ИНЖЕНЕРИНГ, ГРАДБА И
КОНСАЛТИНГ "ПАРАМЕТАР" ДООЕЛ - СКОПЈЕ

нарачател:
КРУМОВ КОМПАНИ ДООЕЛ

Урбанистички Проект со план за парцелација за формирање на градежни парцели со намена Г2 - Лесна и незагадувачка индустрија на ГП 1.49 и ГП 1.50 од ДУП за Дел од УЕ-3, Зона 1, Блок 1 на дел од КП 4565 и дел од КП 4562, КО Ресен, Општина Ресен.

планер потписник:
МЕТОДИ ХАЏИ-АНДОВ д.и.а.
соработници:
ИГОР СУГАРЧЕВ д.и.а.
САШО АНДРИЈЕВСКИ м.а.
ДИМИТАР СТЕФАНОВСКИ м.а.

Проектна програма со предлог решение

управител : МЕТОДИ ХАЏИ-АНДОВ

тех.број 04-39/2025	РАЗМЕР: 1:1000 ДАТУМ: СКОПЈЕ, МАЈ 2025
------------------------	---

лист број
3