„БИРО ЗА УРБАНИЗАМ“ ДООЕЛ БИТОЛА

Т.Д. ЗА УРБАНИЗАМ, ПРОЕКТИРАЊЕ И СТУДИИ

ПРОЕКТНА ПРОГРАМА
ЗА
ИЗРАБОТКА НА
УРБАНИСТИЧКИ ПРОЕКТ ВОН ОПФАТ НА УРБАНИСТИЧКИ ПЛАН

СО

НАМЕНА Е2.1 - ЗГРАДИ ЗА ТЕХНИЧКИ ПРЕГЛЕД НА АВТОМОБИЛИ
НА К.П.бр.3317/2, К.П.бр.3317/3 И К.П.бр.3317/4, К.О.РЕСЕН-ВОНГРАД,
ОПШТИНА РЕСЕН

ИЗРАБОТУВАЧ: ТДУПС „БИРО ЗА УРБАНИЗАМ“ ДООЕЛ БИТОЛА

ИНВЕСТИТОР: СОЊА СТРЕЗОВСКА, ул.„29-ТИ НОЕМВРИ“ бр.168, РЕСЕН, ОПШТИНА РЕСЕН

ТЕХ. БРОЈ: У-01/25

0 ТОМЕ РИСТЕВСКИ дипл.инж.арх. ОВЛАСТЕН ПЛАНЕР 0.0040

Tome Ristevski

Digitally signed by Tome Ristevski
Date: 2025.01.10 11:51:49 +01'00'

0 ЈОВАН РИСТЕВСКИ дипл.инж.арх. ОВЛАСТЕН ПЛАНЕР 0.0712

Jovan Ristevski

Digitally signed by Jovan Ristevski
Date: 2025.01.10 11:51:57 +01'00'

БИТОЛА, ЈАНУАРИ, 2025г.

ТРГОВСКО ДРУШТВО ЗА УРБАНИЗАМ, ПРОЕКТИРАЊЕ И СТУДИИ ТОМЕ БИРО ЗА УРБАНИЗАМ БИТОЛА

Digitally signed by Tome Ristevski
DN: c=MK, ou=VAT - 4002006173435, 2.5.4.97=NTRMK-6126065, o=TDUPS Biro za Urbanizam DOOEL Bitola, serialNumber=233688, title=Arhitekt planer, sn=Ristevski, givenName=Tome, cn=Tome Ristevski
Date: 2025.01.10 11:51:36 +01'00'

СОДРЖИНА НА ПРОЕКТНА ПРОГРАМА

- НАСЛОВНА СТРАНА
- СОДРЖИНА
- КОПИЈА ОД ДОКУМЕНТ ЗА РЕГИСТРИРАНА ДЕЈНОСТ **ДРД ОБРАЗЕЦ**
- КОПИЈА ОД **ТЕКОВНА СОСТОЈБА**
- КОПИЈА ОД ЛИЦЕНЦА ЗА ИЗРАБОТУВАЊЕ НА УРБАНИСТИЧКИ ПЛАНОВИ **БР.0092**
- РЕШЕНИЕ ЗА ОДГОВОРНИ ПЛАНЕРИ
- КОПИИИ ОД ОВЛАСТУВАЊА НА ОДГОВОРНИ ПЛАНЕРИ

I. ТЕКСТУАЛЕН ДЕЛ НА П.П.
II. ГРАФИЧКИ ДЕЛ НА П.П.

ТРГОВСКО ДРУШТВО ЗА УРБАНИЗАМ, ПРОЕКТИРАЊЕ И СТУДИИ ТОМЕ
БИРО ЗА УРБАНИЗАМ
БИТОЛА

Број: 0809-50/150420240004792

Датум и време: 17.9.2024 г. 12:38

П О Т В Р Д А

за регистрирана дејност

ТЕКОВНИ ПОДАТОЦИ ЗА СУБЈЕКТОТ	
ЕМБС:	6126065
Назив:	Трговско друштво за урбанизам, проектирање и студии Биро за урбанизам Томе ДООЕЛ Битола
Седиште:	ПАНДЕ НИКОЛОВ бр.9 БИТОЛА, БИТОЛА

ПОДАТОЦИ ЗА РЕГИСТРИРАНА ДЕЈНОСТ	
Предмет на работење:	Регистрирана е општа клаузула за бизнис
Приоритетна дејност/ главна приходна шифра:	71.11 - Архитектонски дејности
Други дејности во внатрешниот промет:	Нема
Евидентирани дејности во надворешниот промет:	Има
Одобренија, дозволи, лиценци, согласности:	Нема

Правна поука: Против овој реален акт може да се изјави приговор до Централниот регистар на Република Северна Македонија во рок од 8 дена од денот на приемот.

Изготвил:

Овластено лице:

ЦЕНТРАЛЕН РЕГИСТАР НА РЕПУБЛИКА СЕВЕРНА МАКЕДОНИЈА-СКОПЈЕ РЕГИОНАЛНА РЕГИСТРАЦИОНА КАНЦЕЛАРИЈА БИТОЛА-бр.1

Број: 0805-50/150420240004791

Датум и време: 17.9.2024 г. 12:37

ТЕКОВНА СОСТОЈБА

ПОДАТОЦИ ЗА СУБЈЕКТОТ	
ЕМБС:	6126065
Целосен назив:	Трговско друштво за урбанизам, проектирање и студии Биро за урбанизам Томе ДООЕЛ Битола
Кратко име:	Биро за урбанизам
Седиште:	ПАНДЕ НИКОЛОВ бр.9 БИТОЛА, БИТОЛА
Вид на субјект на упис:	ДООЕЛ
Датум на основање:	27.5.2002 г.
Деловен статус:	Активен
***Вид на сопственост:**	Приватна
ЕДБ:	4002006173435
Големина на субјектот:	мал
Организационен облик:	05.4 - друштво со ограничена одговорност основано од едно лице
Надлежен регистар:	Трговски Регистар

ОСНОВНА ГЛАВНИНА	
Паричен влог EUR:	2.500,00
Непаричен влог EUR:	2.550,00
Уплатен дел EUR:	5.050,00
Вкупно основна главнина EUR:	5.050,00

СОПСТВЕНИЦИ

ЕМБГ/ЕМБС:	2603962410069
Име и презиме/Назив:	ТОМЕ РИСТЕВСКИ
Адреса:	ПАНДЕ НИКОЛОВ бр.9 БИТОЛА, БИТОЛА
Тип на сопственик:	Основач/сопственик
Паричен влог EUR:	2.500,00
Непаричен влог EUR:	2.550,00

Уплатен дел EUR:	5.050,00
Вкупен влог EUR:	5.050,00

ДЕЈНОСТИ	
Приоритетна дејност/ Главна приходна шифра:	71.11 - Архитектонски дејности
ОПШТА КЛАУЗУЛА ЗА БИЗНИС	
Евидентирани се дејности во надворешниот промет	

ОВЛАСТУВАЊА

Управител

ЕМБГ:	2603962410069
Име и презиме:	ТОМЕ РИСТЕВСКИ
Адреса:	ПАНДЕ НИКОЛОВ бр.9 БИТОЛА, БИТОЛА
Овластувања:	Управител
Тип на овластување:	Неограничени овластувања во внатрешниот и надворешниот промет
Овластено лице:	Управител

ДОПОЛНИТЕЛНИ ИНФОРМАЦИИ	
КОНТАКТ	
E-mail:	r_jove@hotmail.com

Напомена:
Во тековната состојба прикажани се само оние податоци за кои има запишана вредност.

*Видот на сопственоста се определува врз основа на својството на основачот/содружникот /сопственикот и служи исклучиво за статистички цели на Државниот завод за статистика на Република Северна Македонија

Правна поука: Против овој реален акт може да се изјави приговор до Централниот регистар на Република Северна Македонија во рок од 8 дена од денот на приемот.

Изготвил: ____________

Овластено лице: ____________

ЦЕНТРАЛЕН РЕГИСТАР НА РЕПУБЛИКА СЕВЕРНА МАКЕДОНИЈА-СКОПЈЕ РЕГИОНАЛНА РЕГИСТРАЦИОНА КАНЦЕЛАРИЈА БИТОЛА-бр.1

СЕВЕРНА МАКЕДОНИЈА-СКОПЈЕ КАНЦЕЛАРИЈА БИТОЛА-бр.1

РЕПУБЛИКА СЕВЕРНА МАКЕДОНИЈА
МИНИСТЕРСТВО ЗА ТРАНСПОРТ И ВРСКИ
СКОПЈЕ

Врз основа на член 68 став (2) од Законот за урбанистичко планирање, Министерството за транспорт и врски издава

Л И Ц Е Н Ц А

ЗА ИЗРАБОТУВАЊЕ НА УРБАНИСТИЧКИ ПЛАНОВИ

на

Трговско друштво за урбанизам, проектирање и студии
Биро за урбанизам Томе ДООЕЛ Битола
ПАНДЕ НИКОЛОВ бр.9 БИТОЛА, БИТОЛА
ЕМБС: 6126065

(назив, седиште, адреса и ЕМБС на правното лице)

СО ДОБИВАЊЕ НА ОВАА ЛИЦЕНЦА ПРАВНОТО ЛИЦЕ СЕ СТЕКНУВА СО ПРАВО ЗА ИЗРАБОТУВАЊЕ НА УРБАНИСТИЧКИ ПЛАНОВИ И УРБАНИСТИЧКИ ПРОЕКТИ

Лиценцата се издава на НЕОПРЕДЕЛЕНО ВРЕМЕ и важи се додека правното лице ги исполнува условите за издавање на лиценцата пропишани со овој закон.

Број: 0092
04.12.2022 година
(ден, месец и година на издавање)

МИНИСТЕР ЗА ТРАНСПОРТ И ВРСКИ

Благој Бочварски

Врз основа на член 67, став 1 од Законот за урбанистичко планирање (Сл.В. на Р.М.бр.32/20, 111/23, 171/24 и 224/24), а во врска со изработката на проектна програма за изработка на Урбанистички проект вон опфат на урбанистички план со намена Е2.1 - Згради за технички преглед на автомобили на К.П.бр.3317/2, К.П.бр.3317/3 и К.П.бр.3317/4, К.О.Ресен-вонград, Општина Ресен, ТДУПС „Биро за Урбанизам“ ДООЕЛ од Битола донесува:

РЕШЕНИЕ

ЗА ИМЕНУВАЊЕ НА ПЛАНЕРИ И СОРАБОТНИЦИ ЗА СИТЕ ДЕЛОВИ ОД П.П., СО БРОЈ НА ОВЛАСТУВАЊЕ

За изработка на проектна програма за изработка на Урбанистички проект вон опфат на урбанистички план со намена Е2.1 - Згради за технички преглед на автомобили на К.П.бр.3317/2, К.П.бр.3317/3 и К.П.бр.3317/4, К.О.Ресен-вонград, Општина Ресен. Инвеститор е Соња Стрезовска, ул.„29-ти Ноември“ бр.168, Ресен, Општина Ресен.

- Томе Ристевски, д.и.а. со број на овластување 0.0040 - управител и овластен изработувач на урбанистички планови
- Јован Ристевски, м.и.а. со број на овластување 0.0712 - овластен изработувач на урбанистички планови

Битола
Јануари, 2025г.

УПРАВИТЕЛ :
Томе Ристевски, д.и.а.

Република Северна Македонија
КОМОРА НА ОВЛАСТЕНИ АРХИТЕКТИ
И ОВЛАСТЕНИ ИНЖЕНЕРИ

Врз основа на член 67, став (10) од Законот за урбанистичко планирање,
(„Службен весник на Република Северна Македонија“ бр. 32 од 10 февруари 2020 г.)
Комората на овластени архитекти и овластени инженери издава

ОВЛАСТУВАЊЕ

ЗА ИЗРАБОТУВАЊЕ НА УРБАНИСТИЧКИ ПЛАНОВИ

на

ТОМЕ РИСТЕВСКИ

дипломиран инженер архитект (NQF VII-1)

Овластувањето се издава на НЕОПРЕДЕЛЕНО ВРЕМЕ и важи се додека лицето носител на овластувањето ги исполнува условите пропишани во овој закон и во статутот на комората

Број: **0.0040**

Издадено на: 27.08.2020 год.

Претседател на
Комората на овластени архитекти
и овластени инженери

Проф. д-р Миле Димитровски
дипл.маш.инж.

Република Северна Македонија

КОМОРА НА ОВЛАСТЕНИ АРХИТЕКТИ
И ОВЛАСТЕНИ ИНЖЕНЕРИ

Врз основа на член 67, став (10) од Законот за урбанистичко планирање,
(„Службен весник на Република Северна Македонија" бр. 32 од 10 февруари 2020 г.)
Комората на овластени архитекти и овластени инженери издава

ОВЛАСТУВАЊЕ

ЗА ИЗРАБОТУВАЊЕ НА УРБАНИСТИЧКИ ПЛАНОВИ

ЈОВАН РИСТЕВСКИ

дипломиран инженер архитект (NQF VII/1)

Овластувањето се издава на НЕОПРЕДЕЛЕНО ВРЕМЕ и важи се додека лицето носител на овластувањето ги исполнува условите пропишани во овој закон и во статутот на комората

Претседател на
Комората на овластени архитекти
и овластени инженери

Број: **0.0712**

Издадено на: 17.03.2023 год.

М-р Кристинка Радевски
дипл. инж. арх.

ПРОЕКТНА ПРОГРАМА
ЗА
ИЗРАБОТКА НА
УРБАНИСТИЧКИ ПРОЕКТ ВОН ОПФАТ НА УРБАНИСТИЧКИ ПЛАН

СО

НАМЕНА Е2.1 - ЗГРАДИ ЗА ТЕХНИЧКИ ПРЕГЛЕД НА АВТОМОБИЛИ НА К.П.бр.3317/2, К.П.бр.3317/3 И К.П.бр.3317/4, К.О.РЕСЕН-ВОНГРАД, ОПШТИНА РЕСЕН

ТЕКСТУАЛЕН ДЕЛ НА П.П.

БИРО ЗА УРБАНИЗАМ БИТОЛА

1. **ПРОЕКТНА ПРОГРАМА** ЗА УРБАНИСТИЧКИ ПРОЕКТ ЗА УРБАНИСТИЧКИ ПРОЕКТ ВОН ОПФАТ НА УРБАНИСТИЧКИ ПЛАН СО НАМЕНА Е2.1 - ЗГРАДИ ЗА ТЕХНИЧКИ ПРЕГЛЕД НА АВТОМОБИЛИ НА К.П.бр.3317/2, К.П.бр.3317/3 И К.П.бр.3317/4, К.О.РЕСЕН-ВОНГРАД, ОПШТИНА РЕСЕН.

Вовед :

Оваа Проектна програма треба да овозможи изработка на Урбанистички Проект (во понатамошниот текст У.П.) со кој ќе се уреди начинот на користење на просторот, како и условите за градење на градбите.

У.П. за катастарските парцели К.П.бр.3317/2, К.П.бр.3317/3 и К.П.бр.3317/4, К.О.Ресен-вонград, Општина Ресен, се изработува согласно Условите за планирање, со технички број Y00000 од Јануари, 2025г., Решението за услови за планирање на просторот број 00-00000 од 01.01.2025г. и по основ на член 58, став (6) и член 59, став (6), алинеја 11 од Законот за урбанистичко планирање (Сл.В. на Р.М.бр.32/20, 111/23, 171/24 и 224/24), како тип на урбанистички проект вон опфат на урбанистички план, на земјоделско земјиште со кој се врши урбанистичко-архитектонско обликување на планираните градби и внатрешниот сообраќај на една поголема градежна парцела(идна) оформена во урбанистички проект.

У.П. се планира врз основа на дозволените урбанистички параметри од Правилникот за урбанистичко планирање (Сл.в. на Р.М.бр.225/20, 219/21, 104/22 и 99/23) за градби од група на класи на намени за земјиштето Е-инфраструктури и класа на намени Е2 - згради и комплекси на инфраструктурните системи.

Согласно новата номенклатура класата на градбите ќе биде Е2 - згради на патниот сообраќај со инсталации и простори.

Конкретната намена на земјиштето ќе биде класа на намена Е2.1 - згради и комплекси на патниот сообраќај, односно технички преглед на автомобили.

Конкретната намена на идната градба ќе биде (245) Е2.1 - згради за технички преглед на автомобили.

1.1. Опис на проектниот опфат:

Просторот кој е предмет на изработка на У.П. се наоѓа на територијата на Општина Ресен, во К.О.Ресен вон град. Границата на проектниот опфат за овој У.П ја формираат дел од ободните страни на катастарските парцели К.П.бр.3317/2, К.П.бр.3317/3 и К.П.бр.3317/4.

Проектниот опфат на вака предложениот У.П. има има површина од 7.577м^2 или приближно околу 0.76ха.

До проектниот опфат на предложениот У.П. се пристапува преку планирана сообраќајница согласно ГУП за град Ресен, а исто така се пристапува и преку некатегоризиран пристапен пат.

Геодетското одредување на подрачјето на проектниот опфат ќе биде дадено во следнта табела со координати на сите негови прекршни точки:

	X	Y
1.	7501333.12	4548333.89

ТРГОВСКО ДРУШТВО ЗА УРБАНИЗАМ, ПРОЕКТИРАЊЕ И СТУДИИ ТОМЕ БИРО ЗА УРБАНИЗАМ БИТОЛА

2.	7501175.22	4548323.95
3.	7501173.77	4548334.43
4.	7501172.12	4548356.17
5.	7501171.35	4548366.15
6.	7501170.96	4548371.38
7.	7501170.76	4548373.90
8.	7501216.31	4548378.02
9.	7501250.06	4548379.47
10.	7501283.05	4548381.69
11.	7501302.05	4548384.82
12.	7501304.41	4548384.98
13.	7501308.02	4548384.32
14.	7501311.62	4548381.77
15.	7501314.67	4548378.56
16.	7501317.24	4548373.50
17.	7501318.94	4548369.42
18.	7501310.82	4548366.54
19.	7501312.53	4548361.87
20.	7501315.02	4548354.79
21.	7501323.90	4548357.52
22.	7501325.11	4548354.60

1.2. Проектни барања за градбите во рамките на проектниот опфат:

Урбанистичкиот проект треба да биде изработен во согласност со:

Законот за урбанистичко планирање (Сл.В. на Р.М.бр.32/20, 111/23, 171/24 и 224/24), Правилникот за урбанистичко планирање (Сл.в. на Р.М.бр.225/20, 219/21, 104/22 и 99/23), Условите за планирање на просторот и Решението за услови за планирање на просторот.

Процентот на изграденост да не надминува 70%.

Сите постојни надземни и подземни градби или инфраструктурни инсталации во границите на проектниот опфат да се евидентирааат на Ажурираната геодетска подлога во документациона основа на У.П.

На Урбанистичкиот проект задолжително треба да биде извршена Стручна ревизија, согласно член 62, став 5 од Законот за урбанистичко планирање (Сл.В. на Р.М.бр.32/20, 111/23, 171/24 и 224/24).

Согласно член 54 став (4) од Законот за урбанистичко планирање (Сл.В. на Р.М.бр.32/20, 111/23, 171/24 и 224/24) земјиштето опфатено со проектниот опфат на Урбанистичкиот проект го задржува статусот на земјоделско, шумско или друго земјиште што го имало и пред одобрувањето на урбанистичкиот проект.

Исто така, согласно член 95 став (5) од Правилникот за урбанистичко планирање (Сл.в. на Р.М.бр.225/20, 219/21, 104/22 и 99/23) со урбанистички план и урбанистички проект можат да се офоромат градежни парцели или да се предвидат градби во парцела без пренаменување на земјиштето во градежно или да се предвидат градби без воопшто да се формира парцела, и тоа за специфични намени

во природни средини вон населени места за коишто не се предвидува стандарден категоризиран сообраќаен пристап или друга инфраструктура, или пак самите се делови од поединечни инфраструктурни системи, како што е конкретната намена на земјиштето Е2.1 - згради и комплекси на патниот сообраќај, односно технички преглед на автомобили предвидена со предметниот У.П.

При изработката на Основниот проект за технички преглед на автомобили, да се примени член 20, став 3 од Законот за урбано зеленило (Сл.в. на Р.М.бр.11/18) и член 172, став 4 и 5 од Правилникот за урбанистичко планирање (Сл.в. на Р.М.бр.225/20, 219/21, 104/22 и 99/23) и да се дефинира точната локација на техничкиот преглед на автомобили, односно површината за градење на техничкиот преглед на автомобили, како и останатите површини за градење на компатибилните и комплементарните намени во овај У.П., доколку истото е потребно.

Паркирањето да се реши во границите на градежната парцела согласно член 134 од Правилникот за урбанистичко планирање (Сл.в. на Р.М.бр.225/20, 219/21, 104/22 и 99/23). Обезбедувањето на потребен број на паркинг места е основен услов за изградба до максимално дозволената висина и површина за градење.

1.3. Проектни барања за инфраструктурата:

Со Урбанистичкиот проект да се решат приклучните точки на основните водови на инфраструктурата во согласност со податоците и мислењата од надлежните јавни комунални претпријатија и други надлежни субјекти.

1.4. Финансирање на изработката на Урбанистичкиот проект и Стручна ревизија:

Инвеститор е Соња Стрезовска, ул.„29-ти Ноември“ бр.168, Ресен, Општина Ресен, и истата ќе ја финансира изработката на Урбанистичкиот проект и Стручната ревизија за истиот.

Изработил: Томе Ристевски м.и.а. овластување бр.0.0040

0 ТОМЕ РИСТЕВСКИ дипл.инж.арх. ОВЛАСТЕН ПЛАНЕР 0.0040

Заверува барател за одобрување на Урбанистички проект:

Соња Стрезовска,
ул.„29-ти Ноември“ бр.168, Ресен, Општина Ресен

____

БИРО ЗА УРБАНИЗАМ БИТОЛА

ПРОЕКТНА ПРОГРАМА
ЗА
ИЗРАБОТКА НА
УРБАНИСТИЧКИ ПРОЕКТ ВОН ОПФАТ НА УРБАНИСТИЧКИ ПЛАН

СО

НАМЕНА Е2.1 - ЗГРАДИ ЗА ТЕХНИЧКИ ПРЕГЛЕД НА АВТОМОБИЛИ
НА К.П.бр.3317/2, К.П.бр.3317/3 И К.П.бр.3317/4, К.О.РЕСЕН-ВОНГРАД, ОПШТИНА РЕСЕН

ГРАФИЧКИ ДЕЛ НА П.П.

ТРГОВСКО ДРУШТВО ЗА УРБАНИЗАМ, ПРОЕКТИРАЊЕ И СТУДИИ ТОМЕ
БИРО ЗА УРБАНИЗАМ
БИТОЛА

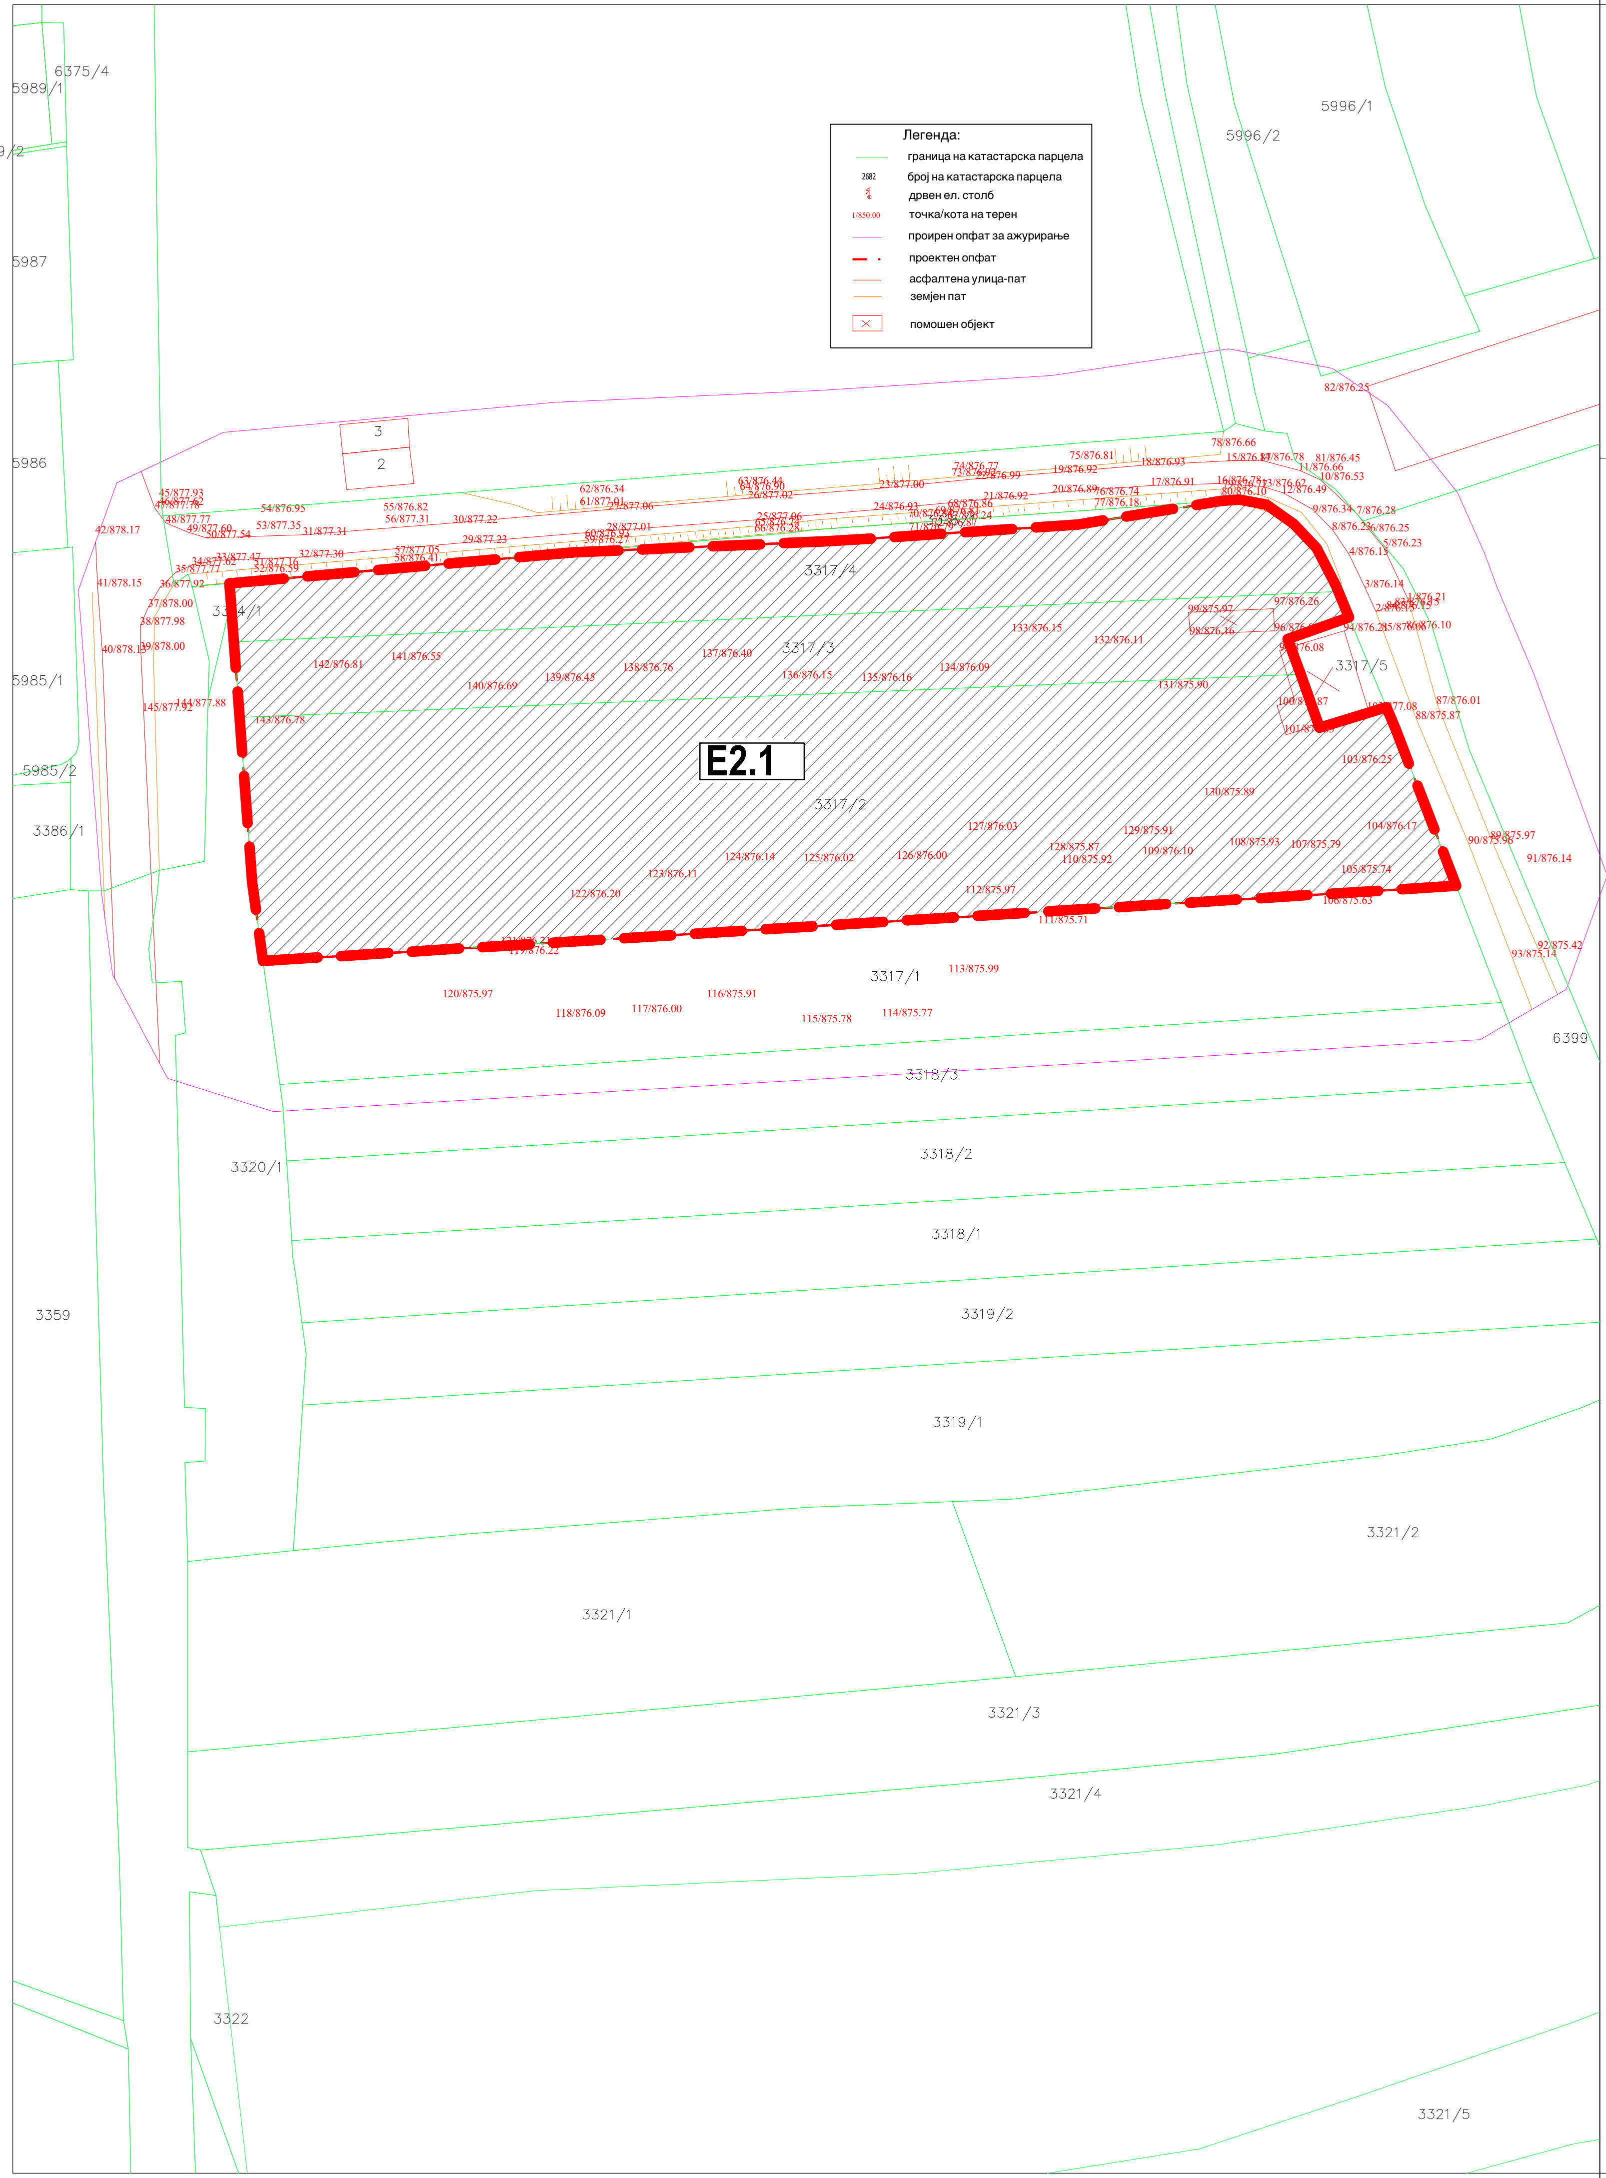

Урбанистички проект вон опфат на урбанистички план со намена Е2.1 - Згради за технички преглед на автомобили на К.П.бр.3317/2, К.П.бр.3317/3 и К.П.бр.3317/4, К.О.Ресен-вонград, Општина Ресен

ЛЕГЕНДА:

3317/2 - БРОЈ НА КАТАСТАРСКА ПАРЦЕЛА

- ГРАНИЦА НА ПРОЕКТЕН ОПФАТ НА У.П. (7.577м^2)

- Е2.1 - ЗГРАДИ ЗА ТЕХНИЧКИ ПРЕГЛЕД НА АВТОМОБИЛИ

0
ТОМЕ РИСТЕВСКИ
дипл.инж.арх.
ОБЛАСТЕН ПЛАНЕР
0.0040

БИРО ЗА УРБАНИЗАМ
ТРГОВСКО ДРУШТВО ЗА УРБАНИЗАМ, ПРОЕКТИРАЊЕ И СТУДИИ ТОМЕ
БИТОЛА

Р = 1 : 1000

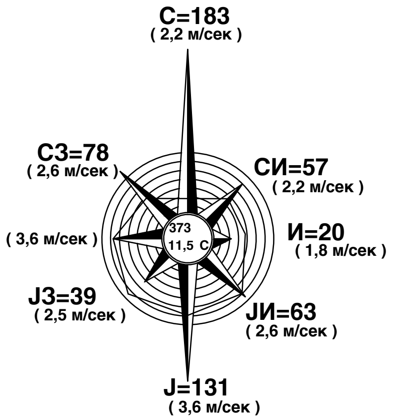

ГРАНИЦА и СОДРЖИНА НА ПРОЕКТНИОТ ОПФАТ 1.

Трговско друштво за урбанизам, проектирање и студии Томе **„БИРО ЗА УРБАНИЗАМ“** ул.„Панде Николов“ бр.9, 7000 Битола, Република Македонија	Технички број : **У-01/25**
Урбанистички проект вон опфат на урбанистички план со намена Е2.1 - Згради за технички преглед на автомобили на К.П.бр.3317/2, К.П.бр.3317/3 и К.П.бр.3317/4, К.О.Ресен-вонград, Општина Ресен	
НАРАЧАТЕЛ :	**ФАЗА : ПРОЕКТНА ПРОГРАМА**
Соња Стрезовска, ул.„29-ти Ноември“ бр.168, Ресен, Општина Ресен	Граница и содржина на проектниот опфат Р = 1 : 1000
	Планер : Ристевски Томе диа бр. на овластување 0.0040
	Планер : Ристевски Јован миа бр. на овластување 0.0712
	Контрола : Ристевски Томе диа / Управител : Ристевски Томе диа
e-mail :bubtome@gmail.com	**ДАТА : 01/2025г.** **ЛИСТ Бр. 1**